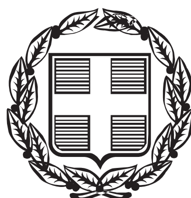



# ΕΦΗΜΕΡΙΣ ΤΗΣ ΚΥΒΕΡΝΗΣΕΩΣ

## ΤΗΣ ΕΛΛΗΝΙΚΗΣ ΔΗΜΟΚΡΑΤΙΑΣ

**ΤΕΥΧΟΣ ΑΝΑΓΚΑΣΤΙΚΩΝ ΑΠΑΛΛΟΤΡΙΩΣΕΩΝ ΚΑΙ ΠΟΛΕΟΔΟΜΙΚΩΝ ΘΕΜΑΤΩΝ** **Αρ. Φύλλου 216**

2 Ιουλίου 2014


## ΑΠΟΦΑΣΕΙΣ

Αριθμ. 28111

Καθορισμός συμπληρωματικών ειδικών όρων και περιορισμών δόμησης καθώς και ειδικών χρήσεων γης στο διατηρητέο κτίριο που βρίσκεται επί της οδού Διοσκούρων 4 και Πολυγνώτου 7 στην περιοχή "Πλάκα" του εγκεκριμένου ρυμοτομικού σχεδίου Αθηνών.

**Ο ΑΝΑΠΛΗΡΩΤΗΣ ΥΠΟΥΡΓΟΣ ΠΕΡΙΒΑΛΛΟΝΤΟΣ, ΕΝΕΡΓΕΙΑΣ ΚΑΙ ΚΛΙΜΑΤΙΚΗΣ ΑΛΛΑΓΗΣ**

Έχοντας υπόψη:

1. Τις διατάξεις του άρθρου 6 (παρ. 3) του Ν. 4067/2012 «Νέος Οικοδομικός Κανονισμός» (Α΄ 79).

2. Τις διατάξεις του άρθρου 90 του Κώδικα Νομοθεσίας για την Κυβέρνηση και τα κυβερνητικά όργανα, που κυρώθηκε με το άρθρο πρώτο του π.δ/τος 63/2005 (Α΄ 98).

3. Την Υ436/3-4-2014 απόφαση του Πρωθυπουργού «Καθορισμός αρμοδιοτήτων του Αναπληρωτού Υπουργού Περιβάλλοντος, Ενέργειας και Κλιματικής Αλλαγής Νικόλαου Ταγαρά» (Β΄ 831), όπως τροποποιήθηκε με την Υ447/22-4-2014 όμοια απόφαση (Β΄ 1015).

4. Την υπ' αρ. ΥΠ.ΠΟ.Α/ΓΔΑΜΤΕ/ΔΑΝΣΜ/169966/23969/2091/21-9-2013 απόφαση του Υπουργού Πολιτισμού και Αθλητισμού.

5. Την από 30-4-2014 αιτιολογική έκθεση της Διεύθυνσης Αρχιτεκτονικής - Τμήμα Διατηρητέων Κτιρίων.

6. Την με αρ. πρ. ΥΠ.ΠΟ.Α/ΓΔΑΜΤΕ/ΔΑΝΣΜ/110142/12632/1112/5-5-2014 σύμφωνη γνώμη του ιδιοκτήτη του κτιρίου Υπουργείου Πολιτισμού και Αθλητισμού διά της αρμόδιας Διεύθυνσης Αναστήλωσης Νεωτέρων και Συγχρόνων Μνημείων.

7. Το γεγονός ότι παρήλθε η τασσόμενη προθεσμία από τις διατάξεις του άρθρου 6 του Ν. 4067/2012 χωρίς να περιέλθουν στην αρμόδια υπηρεσία του ΥΠΕΚΑ τυχόν αντιρρήσεις ενδιαφερόμενων.

8. Την 133/2014 γνωμοδότηση του Κεντρικού Συμβουλίου Αρχιτεκτονικής.

9. Το γεγονός ότι από τις κανονιστικές διατάξεις αυτής της απόφασης δεν προκαλείται δαπάνη σε βάρος του κρατικού προϋπολογισμού και του προϋπολογισμού του οικείου ΟΤΑ, αποφασίζουμε:

1. Στο κτίριο που βρίσκεται επί την οδό Διοσκούρων 4 και Πολυγνώτου 7 στην περιοχή «Πλάκα» του εγκεκριμένου ρυμοτομικού σχεδίου Αθηνών, ιδιοκτησίας του Υπουργείου Πολιτισμού και Αθλητισμού, που έχει χαρακτηρισθεί ως διατηρητέο με το από 24-10-1980 π.δ/γμα (Δ΄ 617) καθορίζονται, κατά παρέκκλιση, ειδική χρήση γης και όροι και περιορισμοί δόμησης για την εξυπηρέτηση της χρήσης του ως εξής:

α. Στο σύνολο του ακινήτου επιτρέπεται, επιπλέον των επιτρεπόμενων με το από 5-10-1993 π.δ/γμα (Δ΄ 1329) χρήσεων, η χρήση «χώρος έκθεσης και φύλαξης του αρχείου Ελύτη» («Σπίτι Ελύτη»).

β. Για την εξυπηρέτηση της ανωτέρω χρήσης επιτρέπονται οι ακόλουθες εργασίες:

– προσθήκη ανελκυστήρα (προδιαγραφών ΑΜΕΑ) που οδηγεί σε όλες τις στάθμες του κτιρίου,

– διάνοιξη θύρας εισόδου στον ανελκυστήρα για ΑΜΕΑ σε υφιστάμενη θέση ανοίγματος στη δυτική όψη του κτιρίου προς τον ακάλυπτο,

– διάνοιξη δεύτερης θύρας σε υφιστάμενη θέση ανοίγματος για την πρόσβαση στο υπόγειο στη δυτική όψη του κτιρίου προς τον ακάλυπτο ως θύρα εξόδου πυροδιαφυγής,

– δημιουργία μεταλλικής κλίμακας πυρασφάλειας στη δυτική πλευρά του διατηρητέου κτιρίου στον ακάλυπτο με αντίστοιχη διάνοιξη δύο (2) θυρών πυροδιαφυγής σε θέση υφισταμένων ανοιγμάτων,

– εσωτερικές διαρρυθμίσεις.

γ. Οι παραπάνω επιτρεπόμενες ρυθμίσεις, φαίνονται στα δέκα τρία (13) διαγράμματα (δόμησης σε κλίμακα 1:100, κατόψεις όψεις, τομές σε κλίμακα 1:50) όπως αυτά εγκρίθηκαν με την υπ' αρ. ΥΠΠΟΑ/ΓΔΑΜΤΕ/ΔΑΝΣ/169966/23969/21.9.2013 απόφαση του Υπουργού Πολιτισμού και Αθλητισμού και θεωρήθηκαν με την 28111/2014 πράξη του Προϊσταμένου της Διεύθυνσης Τοπογραφικών Εφαρμογών αντίγραφα των οποίων σε φωτοσμίκρυνση δημοσιεύονται με την παρούσα απόφαση.

2. Το συγκεκριμένο διατηρητέο κτίριο απαλλάσεται από την υποχρέωση εξασφάλισης θέσεων στάθμευσης αυτοκινήτων ή εξαγοράς αυτών.

3. Κατά τα λοιπά εξακολουθούν να ισχύουν τα οριζόμενα με τις διατάξεις του από 24-10-1980 π.δ/τος, με το οποίο το κτίριο χαρακτηρίσθηκε ως διατηρητέο.


4. Η ισχύς της παρούσας απόφασης αρχίζει από τη δημοσίευσή της στην Εφημερίδα της Κυβερνήσεως.

Η απόφαση αυτή να δημοσιευθεί στην Εφημερίδα της Κυβερνήσεως.


Αθήνα, 4 Ιουνίου 2014


Ο ΑΝΑΠΛΗΡΩΤΗΣ ΥΠΟΥΡΓΟΣ

**ΝΙΚΟΛΑΟΣ ΤΑΓΑΡΑΣ**

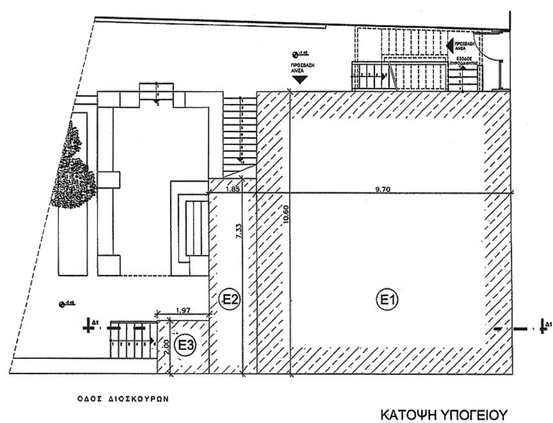




ΚΑΤΟΨΗ ΥΠΟΓΕΙΟΥ

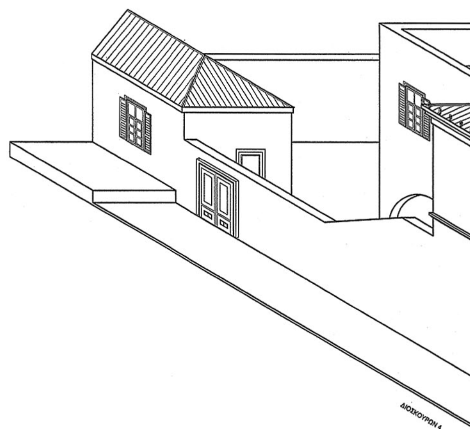

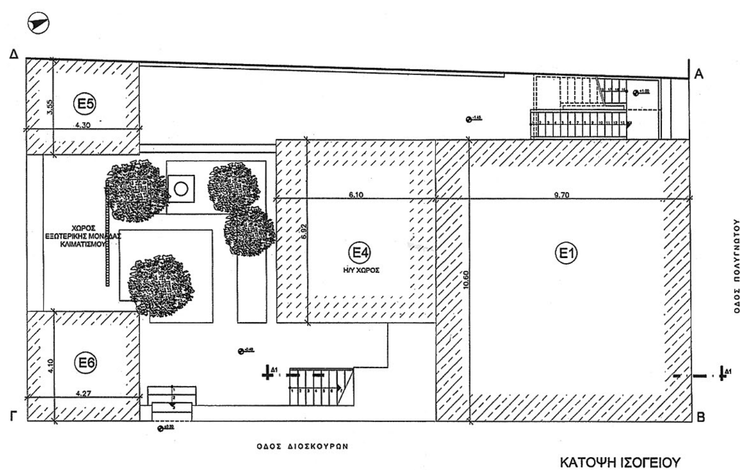



ΚΑΤΟΨΗ ΙΣΟΓΕΙΟΥ

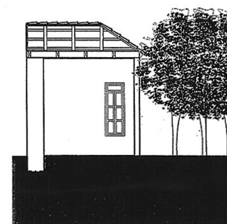


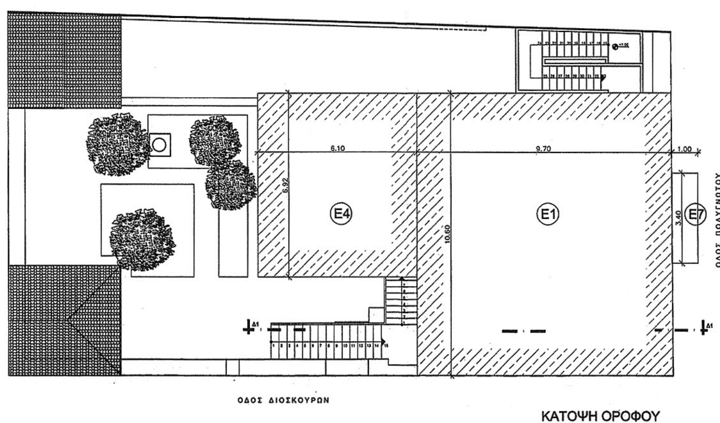


ΚΑΤΟΨΗ ΟΡΟΦΟΥ

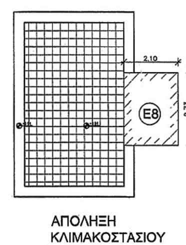


ΑΠΟΛΗΞΗ ΚΛΙΜΑΚΟΣΤΑΣΙΟΥ

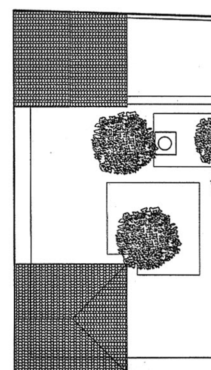

**ΕΘΝΙΚΟ ΤΥΠΟΓΡΑΦΕΙΟ**
Για τεχνικούς λόγους στο σχεδιάγραμμα, έγινε σμίκρυνση, κατά ποσοστό 35%

ΠΟΛΥΓΝΩΤΟΥ 7

ΤΡΙΣΔΙΑΣΤΑΤΗ ΑΠΕΙΚΟΝΙΣΗ ΚΤΗΡΙΟΥ

WC ΑΝΔ.
ΑΙΘΟΥΣΑ ΕΚΔΗΛΩΣΕΩΝ 63 ΘΕΣΕΙΣ
WC ΓΥΝ.
WC ΑΝ.
ΓΡΑΦΕΙΟ ΕΛΥΤΗ
ΑΠΟΘΗΚΗ
WC
WC
ΑΡΧΕΙΑΚΟ ΥΛΙΚΟ

ΤΟΜΗ Δ-Δ

ΟΔΟΣ ΠΟΛΥΓΝΩΤΟΥ
ΟΔΟΣ ΔΙΟΣΚΟΥΡΩΝ

ΚΑΤΟΨΗ ΣΤΕΓΩΝ

**ΕΜΒΑΔΟΝ ΟΙΚΟΠΕΔΟΥ**

Α,Β,Γ,Δ,Α = 339,27m²

**ΟΡΟΙ ΔΟΜΗΣΗΣ**

Ο.Τ. 76/60
Ο.Τ. Β1/51 Σύμφωνα με το ισχύον Π.Δ. Ειδ. Χρήσεων Γης περιοχής "Πλάκα" της πόλεως της Αθήνας ΦΕΚ 1329/τ.Δ/93

ΤΟΜΕΑΣ Α
Π.Δ. της 29.4.1987 (ΦΕΚ 468 τΔ'/25.5.1987)
ΑΡΤΙΟΤΗΤΑ
Π = 10.00 m. - Εμβαδόν 200 m²
Παρέκκλιση προ 9.6.73 Π = 4.00 m² - Εμβαδόν 56.25 m²
ΚΑΛΥΨΗ : 70% συνεχές
ΣΥΝΤΕΛΕΣΤΗΣ ΔΟΜΗΣΗΣ : 0,7
ΜΕΓΙΣΤΟΣ ΑΡΙΘΜΟΣ ΟΡΟΦΩΝ : 1
ΜΕΓΙΣΤΟ ΕΠΙΤΡΕΠΟΜΕΝΟ ΥΨΟΣ : 4m + στέγη 30%
ΕΓΚΡΙΣΕΙΣ: ΔΕΦΑ, Σ.Α., ΑΡΧΑΙΟΛΟΓΙΑ
ΔΙΑΤΗΡΗΤΕΟ σύμφωνα με το ΦΕΚ 617/τ.Δ/1980

**ΕΠΙΤΡΕΠΟΜΕΝΗ ΚΑΛΥΨΗ**

339,27m² x 70% = 237,49 m²

**ΥΦΙΣΤΑΜΕΝΗ ΚΑΛΥΨΗ ΤΟΥ ΟΙΚΟΠΕΔΟΥ**

Εορόφου + Εβοηθ. κτηρ.=Ε1 + Ε4 + Ε5 + Ε6 =
= (9,70 x10,60) + (6,10 x 6,92) + (3,55 x 4,30) + (4,10 x 4,27) =177,81m²
ΣΥΝΟΛΟ ΚΑΛΥΨΗΣ : 177,81 m² < 237,49 m²

**ΕΠΙΤΡΕΠΟΜΕΝΗ ΔΟΜΗΣΗ**

339,27m² x 0,70 = 237,49 m²

**ΥΦΙΣΤΑΜΕΝΗ ΔΟΜΗΣΗ**

- ΥΠΟΓΕΙΟ : Ε1 + Ε2 + Ε3 = (9,70 x 10,60) + (1,85 x 7,33) + (1,97 x 2,00) = 120,32m² ΒΙΒΛΙΟΘΗΚΗ-ΣΠΟΥΔΑΣΤΗΡΙΟ
- ΙΣΟΓΕΙΟ : Ε1 + Ε5 + Ε6 = (9,70 x 10,60) + (3,55 x 4,30) + (4,10 x 4,27) = 135.60 m² ΕΚΘ. ΧΩΡΟΙ
  Η/Υ ΧΩΡΟΣ : Ε4 = 6,10 x 6,92 = 42,21 m²
- Α'ΟΡΟΦΟΣ : Ε1 + Ε4 = (9,70 x 10,60) + (6,10 x 6,92) = 145,03 m² ΧΩΡΟΙ ΕΚΔΗΛΩΣΕΩΝ
- ΑΠΟΛΗΞΗ ΚΛΙΜ/ΣΙΟΥ : Ε7 = (2,10 x 2,73) = 5,73 m²

ΣΥΝΟΛΟ ΔΟΜΗΣΗΣ : 406,68 m² > 237,49 m²

- ΥΦΙΣΤΑΜΕΝΟΙ ΕΞΩΣΤΕΣ: Ε7 = 1.00 x 3.40 = 3.40 m²

**ΕΛΕΓΧΟΣ ΚΑΤ' ΟΓΚΟΝ ΕΚΜΕΤΑΛΕΥΣΗΣ ΚΑΙ ΥΨΟΥΣ**

Διατηρείται ο υφιστάμενος όγκος και το υφιστάμενο ύψος ως διατηρητέο κτήριο.

Κρ. φακ. 34/14
Σχ. 13

28111/14
"Καθορισμός συμπληρωματικών ειδικών όρων και περιορισμών δόμησης καθώς και ειδικών χρήσεων γης στο διατηρητέο κτίριο που βρίσκεται επί της οδού Διοσκούρων 4 και Πολυγνώτου 7 στην περιοχή "Πλάκα" του εγκεκριμένου ρυμοτομικού σχεδίου Αθηνών."
4 Ιουνίου 14
Δ/ντής
Γεώργιος Φάρμακης

**ΥΠΟΥΡΓΕΙΟ ΠΕΡΙΒΑΛΛΟΝΤΟΣ, ΕΝΕΡΓΕΙΑΣ ΚΑΙ ΚΛΙΜΑΤΙΚΗΣ ΑΛΛΑΓΗΣ**

ΔΙΕΥΘΥΝΣΗ ΑΡΧΙΤΕΚΤΟΝΙΚΗΣ

ΤΜΗΜΑ ΔΙΑΤΗΡΗΤΕΩΝ ΚΤΙΡΙΩΝ

ΘΕΣΗ : ΔΗΜΟΣ ΑΘΗΝΑΙΩΝ, ΠΛΑΚΑ ΔΙΟΣΚΟΥΡΩΝ 4 ΚΑΙ ΠΟΛΥΓΝΩΤΟΥ 7

ΘΕΜΑ : ΚΑΘΟΡΙΣΜΟΣ ΣΥΜΠΛΗΡΩΜΑΤΙΚΩΝ ΕΙΔΙΚΩΝ ΟΡΩΝ ΚΑΙ ΠΕΡΙΟΡΙΣΜΩΝ ΔΟΜΗΣΗΣ ΚΑΙ ΚΑΘΟΡΙΣΜΟΣ ΕΙΔΙΚΩΝ ΧΡΗΣΕΩΝ ΓΗΣ ΣΕ ΔΙΑΤΗΡΗΤΕΟ ΚΤΙΡΙΟ ΓΙΑ ΤΗ ΔΗΜΙΟΥΡΓΙΑ ΧΩΡΟΥ ΕΚΘΕΣΗΣ ΚΑΙ ΦΥΛΑΞΗΣ ΤΟΥ ΑΡΧΕΙΟΥ ΕΛΥΤΗ

ΤΙΤΛΟΣ ΣΧΕΔΙΟΥ : ΔΙΑΓΡΑΜΜΑ ΔΟΜΗΣΗΣ

ΚΛΙΜΑΚΑ : 1: 100

15.78

1.60 1.29 1.90 1.30 1.12 1.05 5.17

ΠΡΟΣΒΑΣΗ ΑΜΕΑ

ΥΠ-3 LIFT

ΥΠ-7 E = 3.80m² h = 2.35m ΑΠΟΘΗΚΗ

ΒΙΒΛΙΟΘΗΚΗ

ΥΠ-4 E = 4.2m² h = 2.35m WC

ΥΠ-5

ΑΠΟΘΗΚΗ ΥΠ-6 E = 2.14m² h = 1.90m


ΟΔΟΣ ΔΙΟΣΚΟΥΡΩΝ

12.24

19.25

**ΕΘΝΙΚΟ ΤΥΠΟΓΡΑΦΕΙΟ**

Για τεχνικούς λόγους στο σχεδιάγραμμα, έγινε σμίκρυνση, κατά ποσοστό 37%

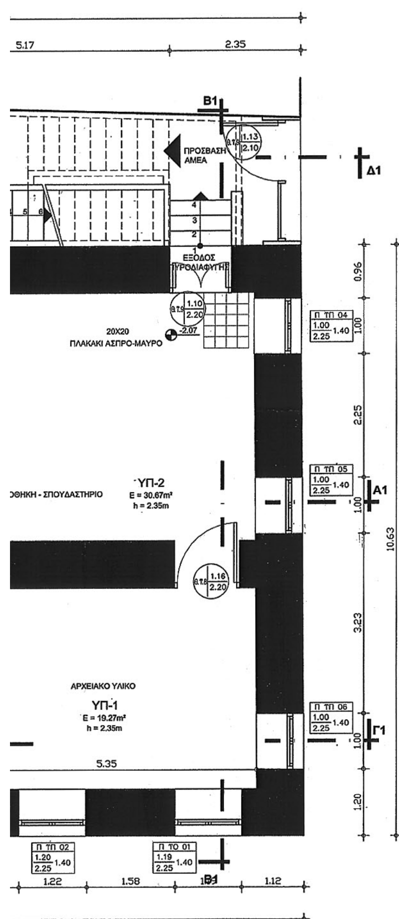


ΟΔΟΣ ΠΟΛΥΓΝΩΤΟΥ

ΠΑΡΑΤΗΡΗΣΗ: ΤΟ ΣΧΕΔΙΟ ΕΙΝΑΙ ΒΑΣΕΙ ΤΗΣ ΑΠΟΤΥΠΩΣΗΣ ΤΟΥ ΥΠΟΥΡΓΕΙΟΥ ΠΟΛΙΤΙΣΜΟΥ

ΥΠΟΥΡΓΕΙΟ ΠΕΡΙΒΑΛΛΟΝΤΟΣ
ΕΝΕΡΓΕΙΑΣ & ΚΛΙΜΑΤΙΚΗΣ ΑΛΛΑΓΗΣ
ΣΥΝΟΔΕΥΕΙ ΤΗΝ ΥΠ' ΑΡΙΘΜ. 28111/14 ΑΠΟΦΑΣΗ
"καθορισμού συμπληρωματικών ειδικών όρων και περιορισμών δόμησης καθώς και ειδικών χρήσεων γης στο διατηρητέο κτίριο που βρίσκεται επί των οδών Διοσκούρων 4 και Πολυγνώτου 7 στην περιοχή "Πλάκα" του εγκεκριμένου ρυμοτομικού σχεδίου Αθηνών."
ΑΘΗΝΑ, 4 Ιουνίου 2014
Ο Δ/ντής

Αρ. φακ. 34/14
Σχ. 13

Εμβαδόν υπογείου: 120,32m²

| ΥΠΟΜΝΗΜΑ ΥΛΙΚΩΝ | |
| --- | --- |
| Κεραμίδια βυζαντινού τύπου | Κενό |
| Υφιστάμενη διαρρύθμιση | Τσιμεντοπλακίδια |
| Ερμάριο | Χώμα |

**ΥΠΟΥΡΓΕΙΟ ΠΕΡΙΒΑΛΛΟΝΤΟΣ, ΕΝΕΡΓΕΙΑΣ ΚΑΙ ΚΛΙΜΑΤΙΚΗΣ ΑΛΛΑΓΗΣ**

**ΔΙΕΥΘΥΝΣΗ ΑΡΧΙΤΕΚΤΟΝΙΚΗΣ**

**ΤΜΗΜΑ ΔΙΑΤΗΡΗΤΕΩΝ ΚΤΙΡΙΩΝ**

**ΘΕΣΗ :** ΔΗΜΟΣ ΑΘΗΝΑΙΩΝ, ΠΛΑΚΑ ΔΙΟΣΚΟΥΡΩΝ 4 ΚΑΙ ΠΟΛΥΓΝΩΤΟΥ 7

**ΘΕΜΑ :** ΚΑΘΟΡΙΣΜΟΣ ΣΥΜΠΛΗΡΩΜΑΤΙΚΩΝ ΕΙΔΙΚΩΝ ΟΡΩΝ ΚΑΙ ΠΕΡΙΟΡΙΣΜΩΝ ΔΟΜΗΣΗΣ ΚΑΙ ΚΑΘΟΡΙΣΜΟΣ ΕΙΔΙΚΩΝ ΧΡΗΣΕΩΝ ΓΗΣ ΣΕ ΔΙΑΤΗΡΗΤΕΟ ΚΤΙΡΙΟ ΓΙΑ ΤΗ ΔΗΜΙΟΥΡΓΙΑ ΧΩΡΟΥ ΕΚΘΕΣΗΣ ΚΑΙ ΦΥΛΑΞΗΣ ΤΟΥ ΑΡΧΕΙΟΥ ΕΛΥΤΗ

**ΤΙΤΛΟΣ ΣΧΕΔΙΟΥ :** ΚΑΤΟΨΗ ΥΠΟΓΕΙΟΥ

**ΚΛΙΜΑΚΑ :** 1: 50

ΠΛΑΚΑΚΙ 20Χ20

ΧΩΡΟΣ Η/Μ ΕΓΚΑΤΑΣΤΑΣΕΩΝ
ΙΣ-6
E = 10.48m²
h = 3.52m

ΠΛΑΚΑΚΙ 30Χ30

ΧΩΡΟΣ ΕΣΩΤΕΡΙΚΗΣ ΜΟΝΑΔΑΣ ΚΛΙΜΑΤΙΣΜΟΥ

ΠΛΑΚΑΚΙ 30Χ30

ΠΩΛΗΤΗΡΙΟ
ΙΣ-5
E = 11.38m²
h = 3.52m


LIFT

ΙΣ-4
E = 11.24m²
h = 3.52m

WC ΓΥΝΑΙΚΩΝ

ΟΔΟΣ ΔΙΟΣΚΟΥΡΩΝ

**ΕΘΝΙΚΟ ΤΥΠΟΓΡΑΦΕΙΟ**
Για τεχνικούς λόγους στο σχεδιάγραμμα, έγινε σμίκρυνση, κατά ποσοστό 37%

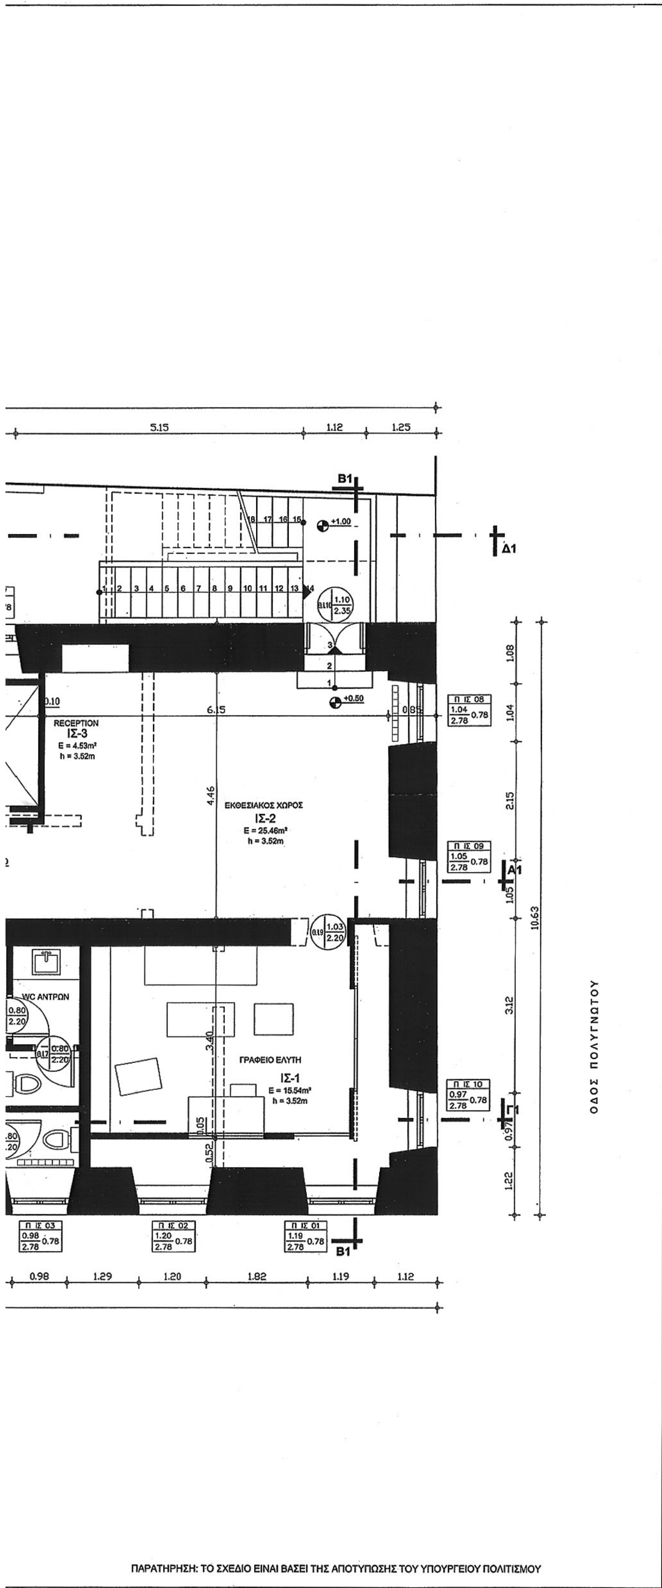


ΥΠΟΥΡΓΕΙΟ ΠΕΡΙΒΑΛΛΟΝΤΟΣ ΕΝΕΡΓΕΙΑΣ & ΚΛΙΜΑΤΙΚΗΣ ΑΛΛΑΓΗΣ
28111/14
"καθορισμοί συμπληρωματικών ειδικών όρων και περιορισμών δόμησης καθώς και ειδικών χρήσεων γης στο διατηρητέο κτίριο που βρίσκεται επί της οδού Διοσκούρων 4 και Πολυγνώτου 7 στην περιοχή "Πλάκα" της εγκεκριμένης ρυμοτομικού σχεδίου Αθηνών"
Αθήνα 4 Ιουλίου 2014
Δ/ντής
Γεώργιος Φαρμάκης

Αρ φακ 34/14
Σχ. 13

Εμβαδόν ισογείου: 102,82m²
Εμβαδόν Η/Υ χώρου: 42,21m²
Εμβαδόν βοήθ. κτισμάτων αυλής: 32,78m²

ΥΠΟΜΝΗΜΑ ΥΛΙΚΩΝ

Κεραμίδια βυζαντινού τύπου
Υφιστάμενη διαρρύθμιση
Ερμάριο
Κενό
Τσιμεντοπλακίδια
Χώμα

**ΥΠΟΥΡΓΕΙΟ ΠΕΡΙΒΑΛΛΟΝΤΟΣ, ΕΝΕΡΓΕΙΑΣ ΚΑΙ ΚΛΙΜΑΤΙΚΗΣ ΑΛΛΑΓΗΣ**

**ΔΙΕΥΘΥΝΣΗ ΑΡΧΙΤΕΚΤΟΝΙΚΗΣ**


**ΤΜΗΜΑ ΔΙΑΤΗΡΗΤΕΩΝ ΚΤΙΡΙΩΝ**

**ΘΕΣΗ :** ΔΗΜΟΣ ΑΘΗΝΑΙΩΝ, ΠΛΑΚΑ
ΔΙΟΣΚΟΥΡΩΝ 4 ΚΑΙ ΠΟΛΥΓΝΩΤΟΥ 7

**ΘΕΜΑ :** ΚΑΘΟΡΙΣΜΟΣ ΣΥΜΠΛΗΡΩΜΑΤΙΚΩΝ ΕΙΔΙΚΩΝ ΟΡΩΝ ΚΑΙ ΠΕΡΙΟΡΙΣΜΩΝ ΔΟΜΗΣΗΣ ΚΑΙ ΚΑΘΟΡΙΣΜΟΣ ΕΙΔΙΚΩΝ ΧΡΗΣΕΩΝ ΓΗΣ ΣΕ ΔΙΑΤΗΡΗΤΕΟ ΚΤΙΡΙΟ ΓΙΑ ΤΗ ΔΗΜΙΟΥΡΓΙΑ ΧΩΡΟΥ ΕΚΘΕΣΗΣ ΚΑΙ ΦΥΛΑΞΗΣ ΤΟΥ ΑΡΧΕΙΟΥ ΕΛΥΤΗ


**ΤΙΤΛΟΣ ΣΧΕΔΙΟΥ :** ΚΑΤΟΨΗ ΙΣΟΓΕΙΟΥ

**ΚΛΙΜΑΚΑ :** 1: 50

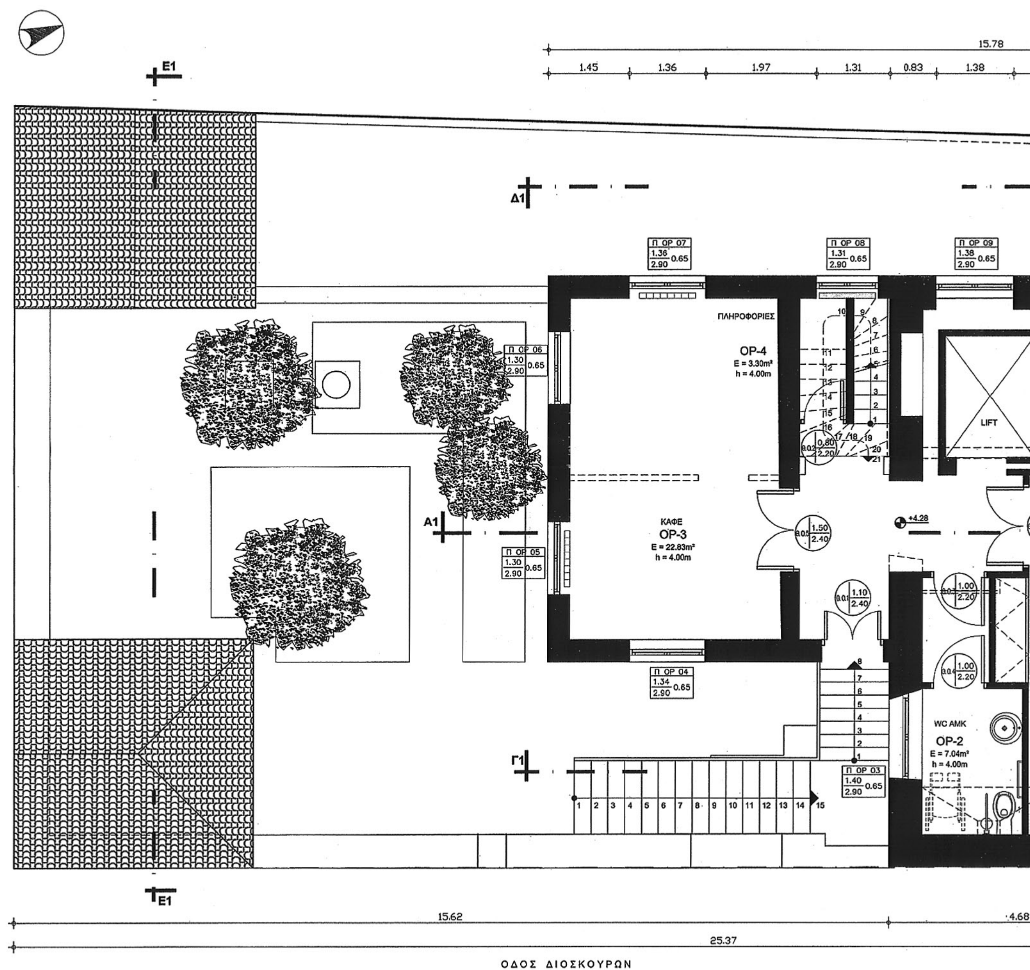


**ΕΘΝΙΚΟ ΤΥΠΟΓΡΑΦΕΙΟ**

Για τεχνικούς λόγους στο σχεδιάγραμμα, έγινε σμίκρυνση, κατά ποσοστό 37%

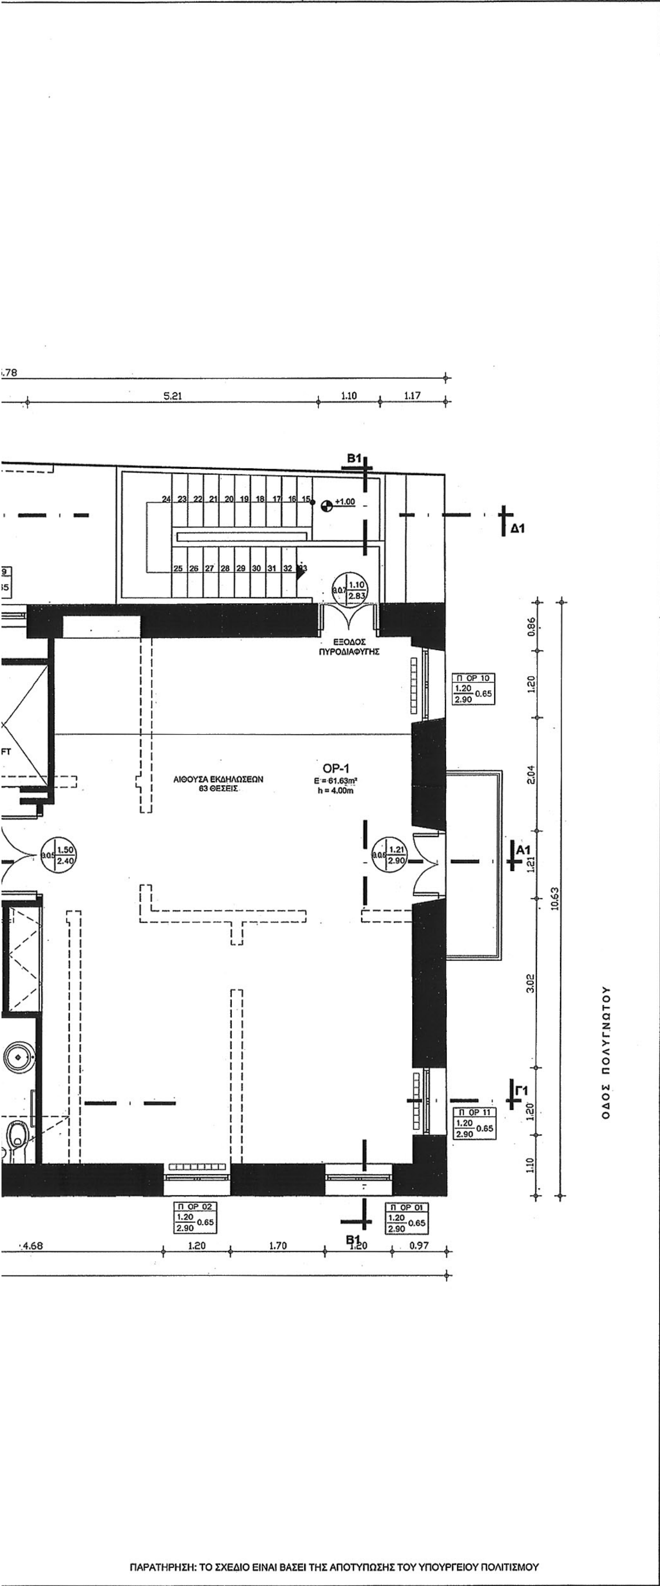


ΥΠΟΥΡΓΕΙΟ ΠΕΡΙΒΑΛΛΟΝΤΟΣ
ΕΝΕΡΓΕΙΑΣ & ΚΛΙΜΑΤΙΚΗΣ ΑΛΛΑΓΗΣ
ΣΥΝΟΔΕΥΕΙ ΤΗΝ ΥΠ' ΑΡΙΘΜ. 28/11/14 ΑΠΟΦΑΣΗ
"καθορισμός συμπληρωματικών ειδικών όρων και περιορισμών δόμησης καθώς και ειδικών χρήσεων γης στο διατηρητέο κτίριο που βρίσκεται επί της οδού Διοσκούρων 4 και Πολυγνώτου 7 στην περιοχή "Πλάκα" του εγκεκριμένου ρυμοτομικού σχεδίου Αθηνών"
4 Ιουνίου 14
Δ/ντής
Γεώργιος Φάρμακας

Αρ. φακ. 34/14
Σχ. 13

Εμβαδόν Α' οροφου: 145,03m²
Εμβαδόν εξώστη: 3,40m²

ΥΠΟΜΝΗΜΑ ΥΛΙΚΩΝ

| | |
|---|---|
| Κεραμίδια βυζαντινού τύπου | Κενό |
| Υφιστάμενη διαρρύθμιση | Τσιμεντοπλακίδια |
| Ερμάριο | Χώμα |

**ΥΠΟΥΡΓΕΙΟ ΠΕΡΙΒΑΛΛΟΝΤΟΣ, ΕΝΕΡΓΕΙΑΣ ΚΑΙ ΚΛΙΜΑΤΙΚΗΣ ΑΛΛΑΓΗΣ**

**ΔΙΕΥΘΥΝΣΗ ΑΡΧΙΤΕΚΤΟΝΙΚΗΣ**


**ΤΜΗΜΑ ΔΙΑΤΗΡΗΤΕΩΝ ΚΤΙΡΙΩΝ**

**ΘΕΣΗ :** ΔΗΜΟΣ ΑΘΗΝΑΙΩΝ, ΠΛΑΚΑ
ΔΙΟΣΚΟΥΡΩΝ 4 ΚΑΙ ΠΟΛΥΓΝΩΤΟΥ 7

**ΘΕΜΑ :** ΚΑΘΟΡΙΣΜΟΣ ΣΥΜΠΛΗΡΩΜΑΤΙΚΩΝ ΕΙΔΙΚΩΝ ΟΡΩΝ ΚΑΙ ΠΕΡΙΟΡΙΣΜΩΝ ΔΟΜΗΣΗΣ ΚΑΙ ΚΑΘΟΡΙΣΜΟΣ ΕΙΔΙΚΩΝ ΧΡΗΣΕΩΝ ΓΗΣ ΣΕ ΔΙΑΤΗΡΗΤΕΟ ΚΤΙΡΙΟ ΓΙΑ ΤΗ ΔΗΜΙΟΥΡΓΙΑ ΧΩΡΟΥ ΕΚΘΕΣΗΣ ΚΑΙ ΦΥΛΑΞΗΣ ΤΟΥ ΑΡΧΕΙΟΥ ΕΛΥΤΗ


**ΤΙΤΛΟΣ ΣΧΕΔΙΟΥ :** ΚΑΤΟΨΗ Α' ΟΡΟΦΟΥ

**ΚΛΙΜΑΚΑ :** 1: 50

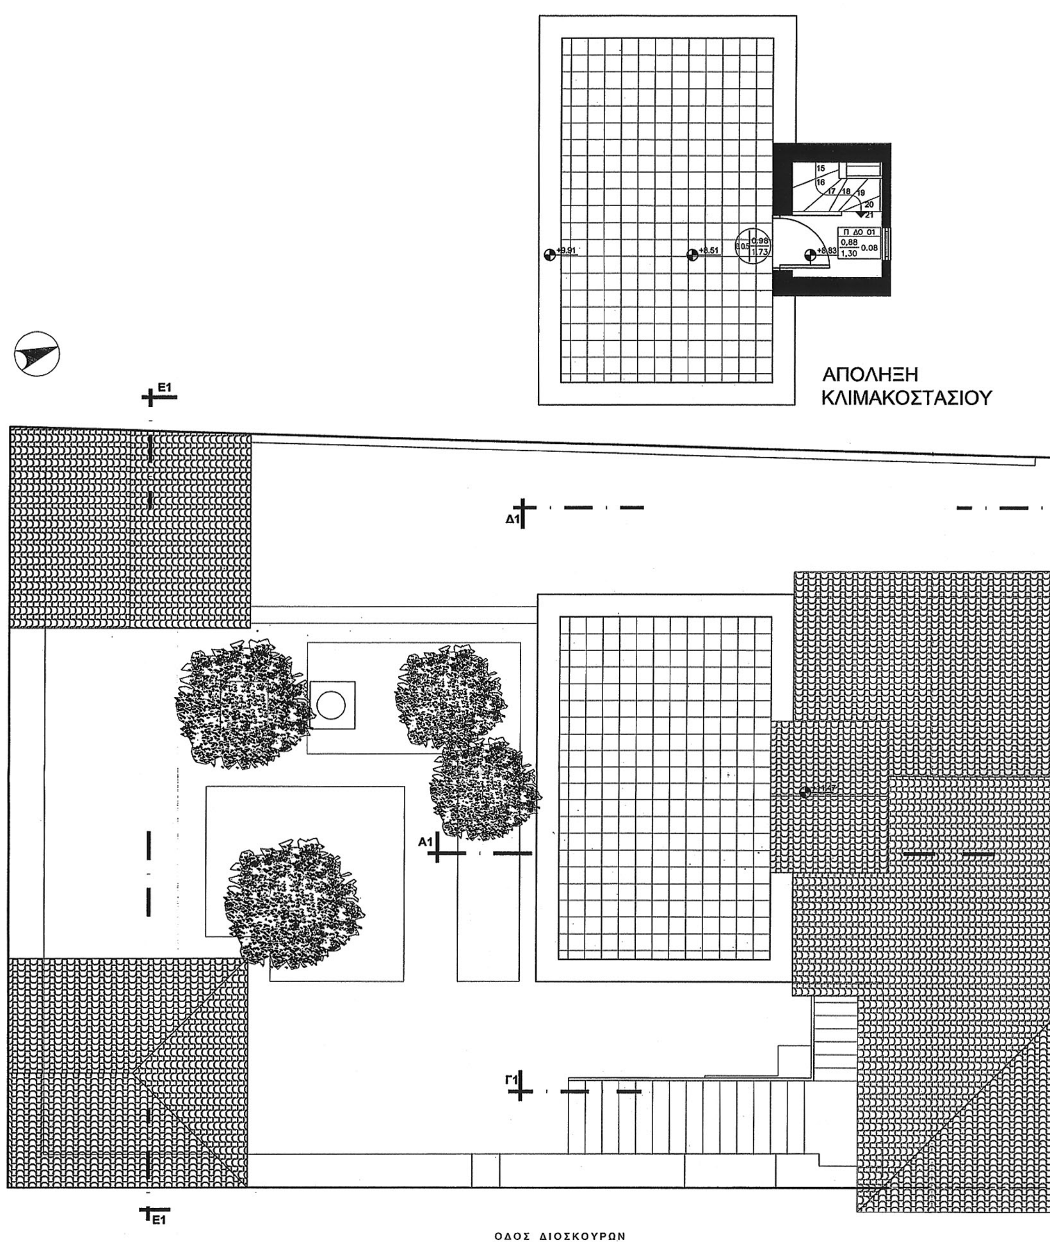


**ΕΘΝΙΚΟ ΤΥΠΟΓΡΑΦΕΙΟ**

Για τεχνικούς λόγους στο σχεδιάγραμμα, έγινε σμίκρυνση, κατά ποσοστό 37%

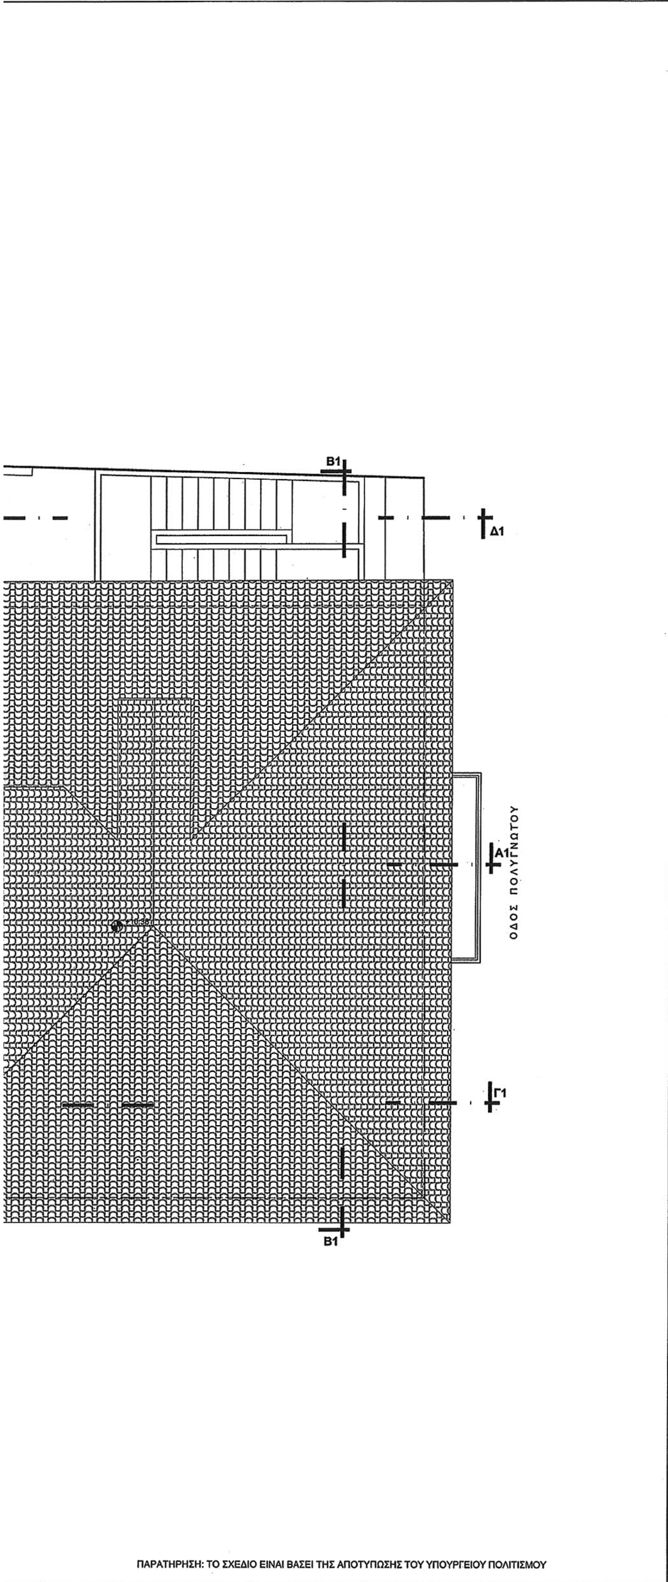


ΥΠΟΥΡΓΕΙΟ ΠΕΡΙΒΑΛΛΟΝΤΟΣ
ΕΝΕΡΓΕΙΑΣ & ΚΛΙΜΑΤΙΚΗΣ ΑΛΛΑΓΗΣ
ΣΥΝΟΔΕΥΕΙ ΤΗΝ ΥΠ' ΑΡΙΘΜ. 28/11/14 ΑΠΟΦΑΣΗ
ΠΕΡΙ "καθορισμού συμπληρωματικών ειδικών όρων και περιορισμών δόμησης καθώς και ειδικών χρήσεων γης σε διατηρητέο κτίριο που βρίσκεται επί των οδών Διοσκούρων 4 και Πολυγνώτου 7 στην περιοχή "Πλάκα" του εγκεκριμένου ρυμοτομικού σχεδίου Αθηνών"
4 Ιουνίου 14
Δ/ντής
Γεώργιος Δάρμανης

Αρ. φακ. 34/14
Σχ. 13

Εμβαδόν απόληξης κλιμ.: 5,73m²

| ΥΠΟΜΝΗΜΑ ΥΛΙΚΩΝ | |
|---|---|
| Κεραμίδια βυζαντινού τύπου | Κενό |
| Υφιστάμενη διαρρύθμιση | Τσιμεντοπλακίδια |
| Ερμάριο | Χώμα |

**ΥΠΟΥΡΓΕΙΟ ΠΕΡΙΒΑΛΛΟΝΤΟΣ, ΕΝΕΡΓΕΙΑΣ ΚΑΙ ΚΛΙΜΑΤΙΚΗΣ ΑΛΛΑΓΗΣ**

**ΔΙΕΥΘΥΝΣΗ ΑΡΧΙΤΕΚΤΟΝΙΚΗΣ**

**ΤΜΗΜΑ ΔΙΑΤΗΡΗΤΕΩΝ ΚΤΙΡΙΩΝ**

**ΘΕΣΗ :** ΔΗΜΟΣ ΑΘΗΝΑΙΩΝ, ΠΛΑΚΑ
ΔΙΟΣΚΟΥΡΩΝ 4 ΚΑΙ ΠΟΛΥΓΝΩΤΟΥ 7

**ΘΕΜΑ :** ΚΑΘΟΡΙΣΜΟΣ ΣΥΜΠΛΗΡΩΜΑΤΙΚΩΝ ΕΙΔΙΚΩΝ ΟΡΩΝ ΚΑΙ ΠΕΡΙΟΡΙΣΜΩΝ ΔΟΜΗΣΗΣ ΚΑΙ ΚΑΘΟΡΙΣΜΟΣ ΕΙΔΙΚΩΝ ΧΡΗΣΕΩΝ ΓΗΣ ΣΕ ΔΙΑΤΗΡΗΤΕΟ ΚΤΙΡΙΟ ΓΙΑ ΤΗ ΔΗΜΙΟΥΡΓΙΑ ΧΩΡΟΥ ΕΚΘΕΣΗΣ ΚΑΙ ΦΥΛΑΞΗΣ ΤΟΥ ΑΡΧΕΙΟΥ ΕΛΥΤΗ

**ΤΙΤΛΟΣ ΣΧΕΔΙΟΥ :** ΚΑΤΟΨΗ ΣΤΕΓΩΝ

**ΚΛΙΜΑΚΑ :** 1: 50

+11.47
+10.38
+9.91
+8.28
±0.00
-0.48
-1.35

ΠΑΡΑΤΗΡΗΣΗ: ΤΟ ΣΧΕΔΙΟ ΕΙΝΑΙ ΒΑΣΕΙ ΤΗΣ ΑΠΟΤΥΠΩΣΗΣ ΤΟΥ ΥΠΟΥΡΓΕΙΟΥ ΠΟΛΙΤΙΣΜΟΥ

ΥΠΟΥΡΓΕΙΟ ΠΕΡΙΒΑΛΛΟΝΤΟΣ
ΕΝΕΡΓΕΙΑΣ & ΚΛΙΜΑΤΙΚΗΣ ΑΛΛΑΓΗΣ
28/11/14 ΑΠΟΦΑΣ.
«καθορισμός συμπληρωματικών ειδικών όρων και περιορισμών δόμησης καθώς και ειδικών χρήσεων γης, στο διατηρητέο κτίριο, που βρίσκεται επί των οδών Διοσκούρων 4 και Πολυγνώτου 7 στην περιοχή "Πλάκα" του εγκεκριμένου ρυμοτομικού σχεδίου Αθηνών» 4 Ιουλίου 14
Δ/ντής
Γεώργιος Βάρμιτσας

Αρ. φακ. 34/14
Σχ 13

**ΕΘΝΙΚΟ ΤΥΠΟΓΡΑΦΕΙΟ**
Για τεχνικούς λόγους στο σχεδιάγραμμα, έγινε σμίκρυνση, κατά ποσοστό 38%

**ΥΠΟΥΡΓΕΙΟ ΠΕΡΙΒΑΛΛΟΝΤΟΣ, ΕΝΕΡΓΕΙΑΣ ΚΑΙ ΚΛΙΜΑΤΙΚΗΣ ΑΛΛΑΓΗΣ**

**ΔΙΕΥΘΥΝΣΗ ΑΡΧΙΤΕΚΤΟΝΙΚΗΣ**


**ΤΜΗΜΑ ΔΙΑΤΗΡΗΤΕΩΝ ΚΤΙΡΙΩΝ**

**ΘΕΣΗ :** ΔΗΜΟΣ ΑΘΗΝΑΙΩΝ, ΠΛΑΚΑ
ΔΙΟΣΚΟΥΡΩΝ 4 ΚΑΙ ΠΟΛΥΓΝΩΤΟΥ 7

**ΘΕΜΑ :** ΚΑΘΟΡΙΣΜΟΣ ΣΥΜΠΛΗΡΩΜΑΤΙΚΩΝ ΕΙΔΙΚΩΝ ΟΡΩΝ ΚΑΙ ΠΕΡΙΟΡΙΣΜΩΝ ΔΟΜΗΣΗΣ ΚΑΙ ΚΑΘΟΡΙΣΜΟΣ ΕΙΔΙΚΩΝ ΧΡΗΣΕΩΝ ΓΗΣ ΣΕ ΔΙΑΤΗΡΗΤΕΟ ΚΤΙΡΙΟ ΓΙΑ ΤΗ ΔΗΜΙΟΥΡΓΙΑ ΧΩΡΟΥ ΕΚΘΕΣΗΣ ΚΑΙ ΦΥΛΑΞΗΣ ΤΟΥ ΑΡΧΕΙΟΥ ΕΛΥΤΗ


**ΤΙΤΛΟΣ ΣΧΕΔΙΟΥ :** ΝΟΤΙΑ ΟΨΗ

**ΚΛΙΜΑΚΑ :** 1: 50

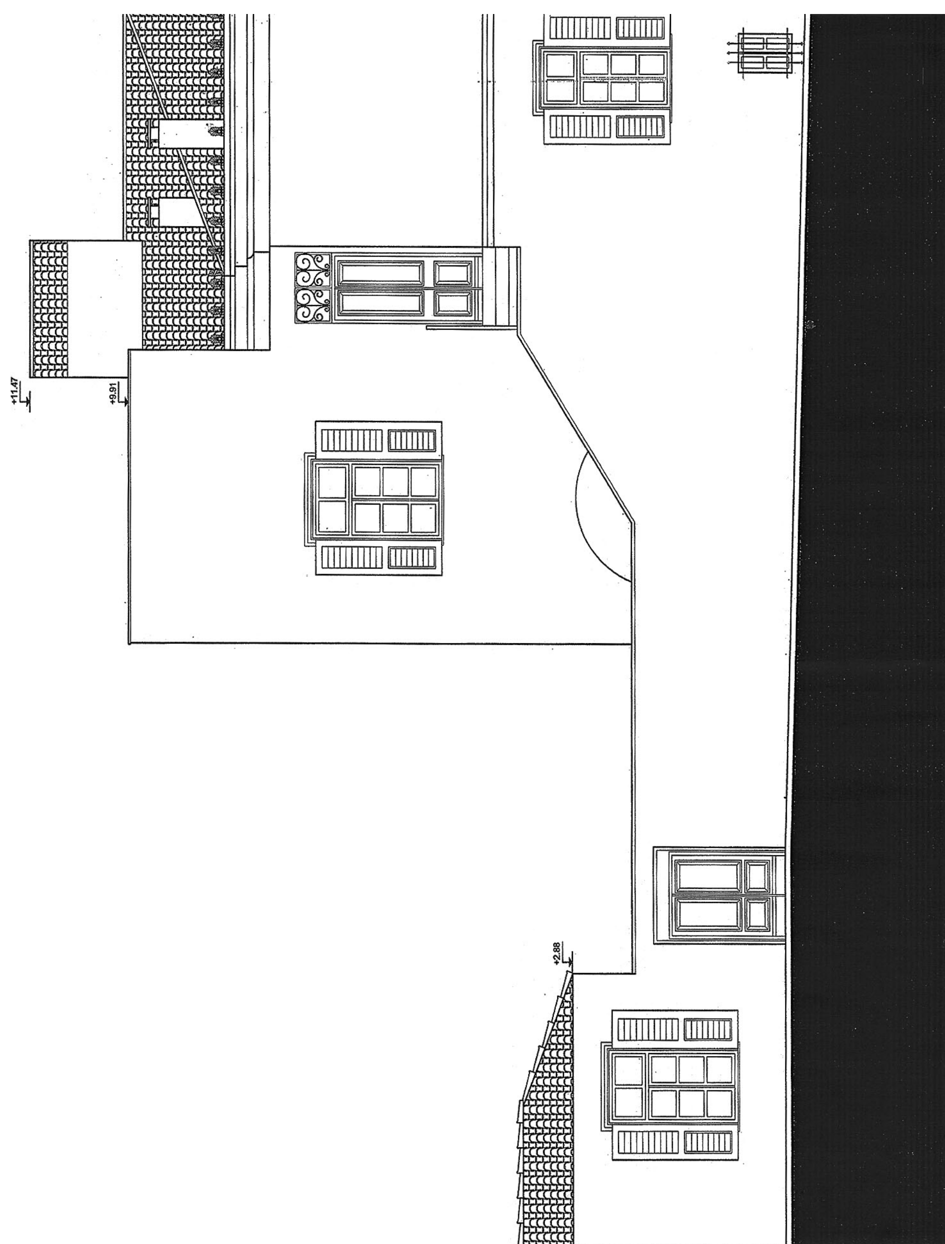


**ΕΘΝΙΚΟ ΤΥΠΟΓΡΑΦΕΙΟ**

Για τεχνικούς λόγους στο σχεδιάγραμμα, έγινε σμίκρυνση, κατά ποσοστό 42%

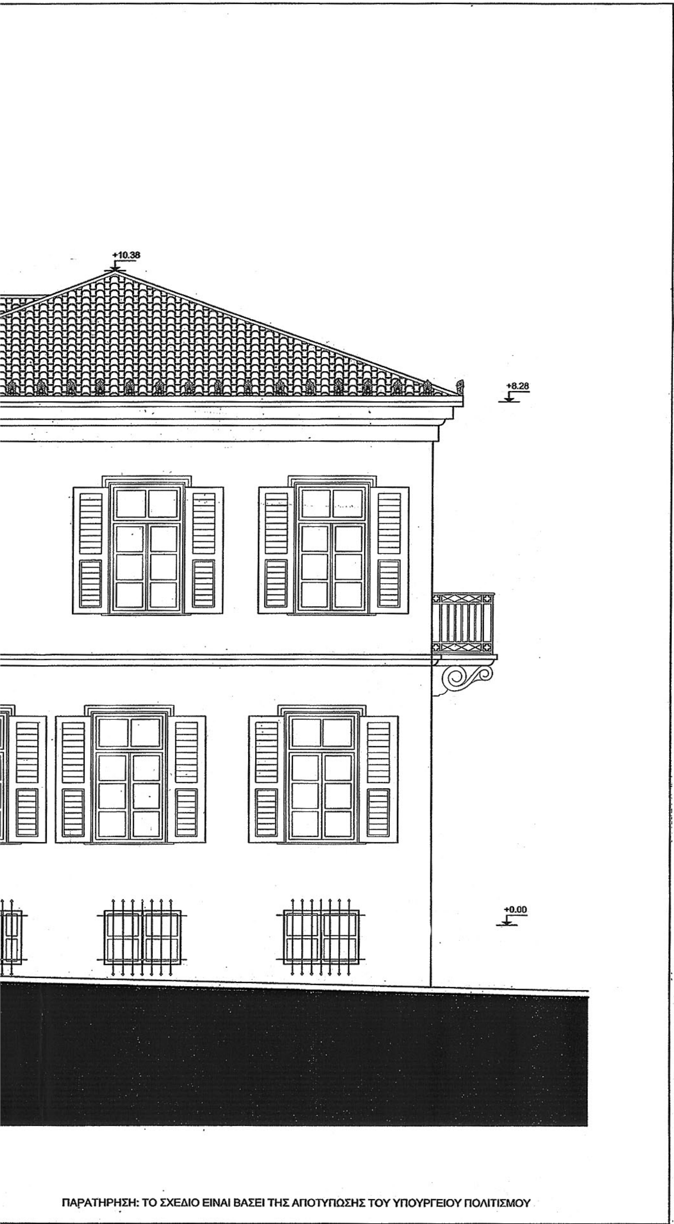


ΥΠΟΥΡΓΕΙΟ ΠΕΡΙΒΑΛΛΟΝΤΟΣ,
ΕΝΕΡΓΕΙΑΣ & ΚΛΙΜΑΤΙΚΗΣ ΑΛΛΑΓΗΣ
Συνοδεύει την υπ' αρ. 28/11/14 απόφαση
περί "καθορισμού συμπληρωματικών ειδικών όρων και περιορισμών δόμησης καθώς και ειδικών χρήσεων γης σε διατηρητέο κτίριο που βρίσκεται επί της οδού Διοσκούρων 4 και Πολυγνώτου 7 στην περιοχή "Πλάκα" του εγκεκριμένου ρυμοτομικού σχεδίου Αθηνών"
Αθήνα, 4 Ιουνίου 14
Δ/ντης
Γεώργιος Φάρμακος

Αρ. Φακ. 34/14
Σχ. 13

**ΥΠΟΥΡΓΕΙΟ ΠΕΡΙΒΑΛΛΟΝΤΟΣ, ΕΝΕΡΓΕΙΑΣ ΚΑΙ ΚΛΙΜΑΤΙΚΗΣ ΑΛΛΑΓΗΣ**

**ΔΙΕΥΘΥΝΣΗ ΑΡΧΙΤΕΚΤΟΝΙΚΗΣ**

**ΤΜΗΜΑ ΔΙΑΤΗΡΗΤΕΩΝ ΚΤΙΡΙΩΝ**

**ΘΕΣΗ :** ΔΗΜΟΣ ΑΘΗΝΑΙΩΝ, ΠΛΑΚΑ
ΔΙΟΣΚΟΥΡΩΝ 4 ΚΑΙ ΠΟΛΥΓΝΩΤΟΥ 7

**ΘΕΜΑ :** ΚΑΘΟΡΙΣΜΟΣ ΣΥΜΠΛΗΡΩΜΑΤΙΚΩΝ ΕΙΔΙΚΩΝ ΟΡΩΝ ΚΑΙ ΠΕΡΙΟΡΙΣΜΩΝ ΔΟΜΗΣΗΣ ΚΑΙ ΚΑΘΟΡΙΣΜΟΣ ΕΙΔΙΚΩΝ ΧΡΗΣΕΩΝ ΓΗΣ ΣΕ ΔΙΑΤΗΡΗΤΕΟ ΚΤΙΡΙΟ ΓΙΑ ΤΗ ΔΗΜΙΟΥΡΓΙΑ ΧΩΡΟΥ ΕΚΘΕΣΗΣ ΚΑΙ ΦΥΛΑΞΗΣ ΤΟΥ ΑΡΧΕΙΟΥ ΕΛΥΤΗ

**ΤΙΤΛΟΣ ΣΧΕΔΙΟΥ :** ΟΨΗ ΕΠΙ ΤΗΣ ΟΔΟΥ ΔΙΟΣΚΟΥΡΩΝ

**ΚΛΙΜΑΚΑ :** 1: 50

+11.47
+10.38
+8.28
+4.28
+1.23
+1.00
+0.50
+0.50

ΠΑΡΑΤΗΡΗΣΗ: ΤΟ ΣΧΕΔΙΟ ΕΙΝΑΙ ΒΑΣΕΙ ΤΗΣ ΑΠΟΤΥΠΩΣΗΣ ΤΟΥ ΥΠΟΥΡΓΕΙΟΥ ΠΟΛΙΤΙΣΜΟΥ

**ΕΘΝΙΚΟ ΤΥΠΟΓΡΑΦΕΙΟ**
Για τεχνικούς λόγους στο σχεδιάγραμμα, έγινε σμίκρυνση, κατά ποσοστό 38%

ΥΠΟΥΡΓΕΙΟ ΠΕΡΙΒΑΛΛΟΝΤΟΣ ΕΝΕΡΓΕΙΑΣ & ΚΛΙΜΑΤΙΚΗΣ ΑΛΛΑΓΗΣ
28/11/14 ... ΑΠΟΦΑΣΗ
4 Ιουνίου .14.
Ο Δ/ντής
Γεώργιος Φάρμακος

Αρ. διαγ. 34/14
Σχ. 13

**ΥΠΟΥΡΓΕΙΟ ΠΕΡΙΒΑΛΛΟΝΤΟΣ, ΕΝΕΡΓΕΙΑΣ ΚΑΙ ΚΛΙΜΑΤΙΚΗΣ ΑΛΛΑΓΗΣ**

**ΔΙΕΥΘΥΝΣΗ ΑΡΧΙΤΕΚΤΟΝΙΚΗΣ**


**ΤΜΗΜΑ ΔΙΑΤΗΡΗΤΕΩΝ ΚΤΙΡΙΩΝ**

**ΘΕΣΗ :** ΔΗΜΟΣ ΑΘΗΝΑΙΩΝ, ΠΛΑΚΑ
ΔΙΟΣΚΟΥΡΩΝ 4 ΚΑΙ ΠΟΛΥΓΝΩΤΟΥ 7

**ΘΕΜΑ :** ΚΑΘΟΡΙΣΜΟΣ ΣΥΜΠΛΗΡΩΜΑΤΙΚΩΝ ΕΙΔΙΚΩΝ ΟΡΩΝ ΚΑΙ ΠΕΡΙΟΡΙΣΜΩΝ ΔΟΜΗΣΗΣ ΚΑΙ ΚΑΘΟΡΙΣΜΟΣ ΕΙΔΙΚΩΝ ΧΡΗΣΕΩΝ ΓΗΣ ΣΕ ΔΙΑΤΗΡΗΤΕΟ ΚΤΙΡΙΟ ΓΙΑ ΤΗ ΔΗΜΙΟΥΡΓΙΑ ΧΩΡΟΥ ΕΚΘΕΣΗΣ ΚΑΙ ΦΥΛΑΞΗΣ ΤΟΥ ΑΡΧΕΙΟΥ ΕΛΥΤΗ


**ΤΙΤΛΟΣ ΣΧΕΔΙΟΥ :** ΟΨΗ ΕΠΙ ΤΗΣ ΟΔΟΥ ΠΟΛΥΓΝΩΤΟΥ

**ΚΛΙΜΑΚΑ :** 1: 50

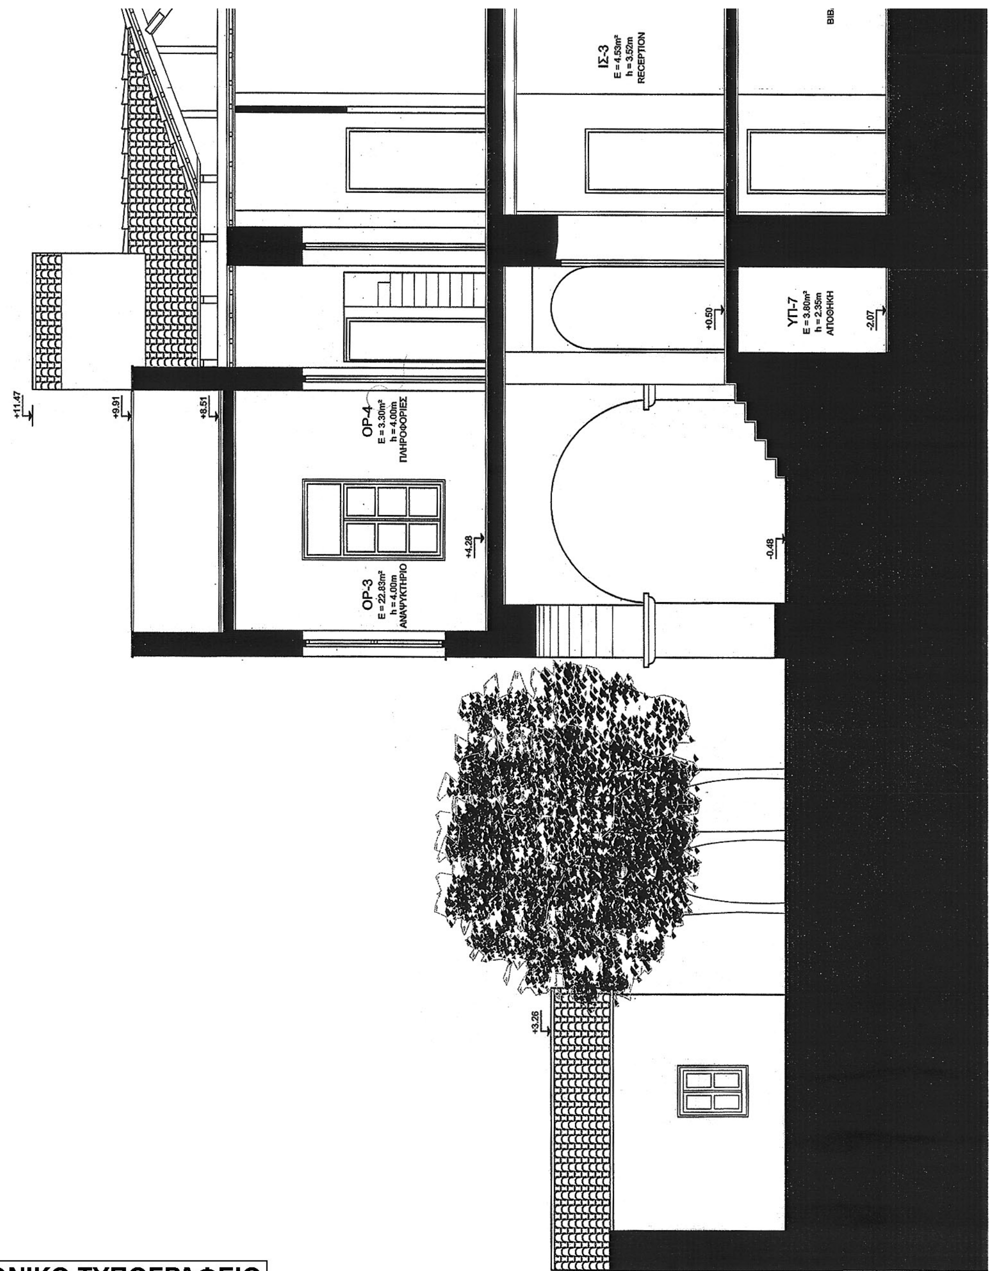


**ΕΘΝΙΚΟ ΤΥΠΟΓΡΑΦΕΙΟ**

Για τεχνικούς λόγους στο σχεδιάγραμμα, έγινε σμίκρυνση, κατά ποσοστό 42%

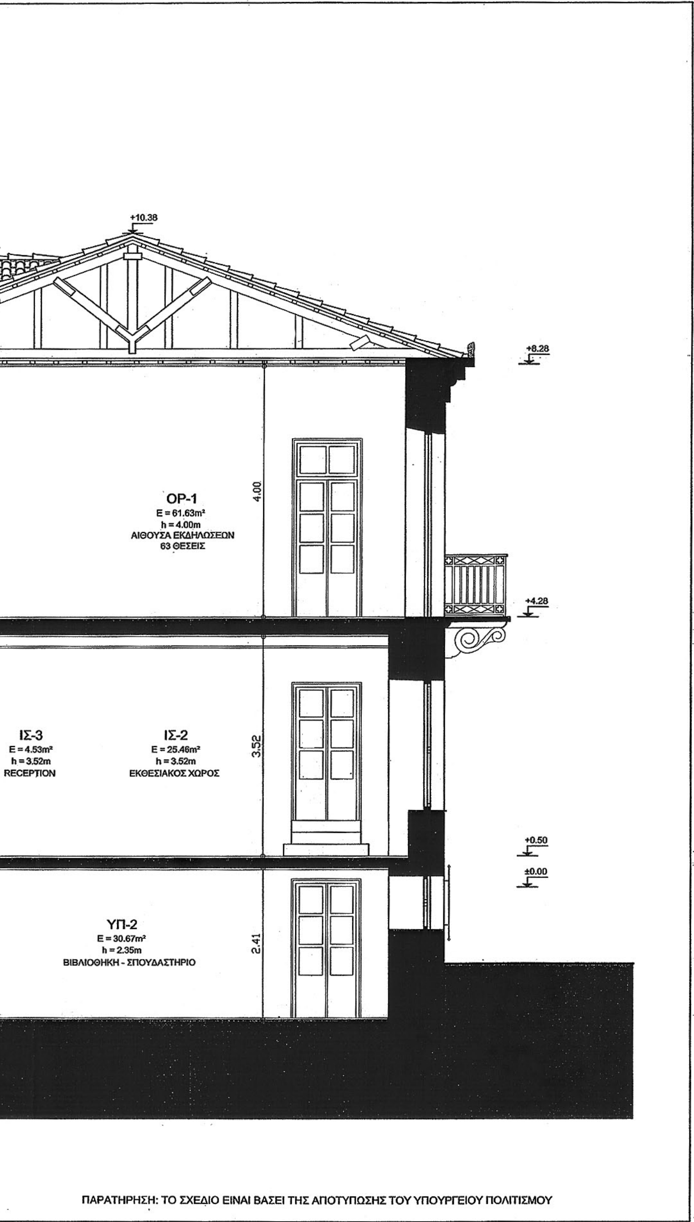


ΥΠΟΥΡΓΕΙΟ ΠΕΡΙΒΑΛΛΟΝΤΟΣ
ΕΝΕΡΓΕΙΑΣ & ΚΛΙΜΑΤΙΚΗΣ ΑΛΛΑΓΗΣ
Συνοδεύει την υπ' αριθμ. 28/11/14 απόφαση
περί "καθορισμού συμπληρωματικών ειδικών όρων και περιορισμών δόμησης καθώς και ειδικών χρήσεων γης στο διατηρητέο κτίριο που βρίσκεται επί της οδού Διοσκούρων 4 και Πολυγνώτου 7 στην περιοχή "Πλάκα" του εγκεκριμένου ρυμοτομικού σχεδίου Αθηνών"
Αθήνα 4 Ιουνίου 2014
Δ/ντρια

Αρ. Φακ. 34/14
Σχ. 13

**ΥΠΟΥΡΓΕΙΟ ΠΕΡΙΒΑΛΛΟΝΤΟΣ, ΕΝΕΡΓΕΙΑΣ ΚΑΙ ΚΛΙΜΑΤΙΚΗΣ ΑΛΛΑΓΗΣ**

**ΔΙΕΥΘΥΝΣΗ ΑΡΧΙΤΕΚΤΟΝΙΚΗΣ**

**ΤΜΗΜΑ ΔΙΑΤΗΡΗΤΕΩΝ ΚΤΙΡΙΩΝ**

**ΘΕΣΗ :** ΔΗΜΟΣ ΑΘΗΝΑΙΩΝ, ΠΛΑΚΑ
ΔΙΟΣΚΟΥΡΩΝ 4 ΚΑΙ ΠΟΛΥΓΝΩΤΟΥ 7

**ΘΕΜΑ :** ΚΑΘΟΡΙΣΜΟΣ ΣΥΜΠΛΗΡΩΜΑΤΙΚΩΝ ΕΙΔΙΚΩΝ ΟΡΩΝ ΚΑΙ ΠΕΡΙΟΡΙΣΜΩΝ ΔΟΜΗΣΗΣ ΚΑΙ ΚΑΘΟΡΙΣΜΟΣ ΕΙΔΙΚΩΝ ΧΡΗΣΕΩΝ ΓΗΣ ΣΕ ΔΙΑΤΗΡΗΤΕΟ ΚΤΙΡΙΟ ΓΙΑ ΤΗ ΔΗΜΙΟΥΡΓΙΑ ΧΩΡΟΥ ΕΚΘΕΣΗΣ ΚΑΙ ΦΥΛΑΞΗΣ ΤΟΥ ΑΡΧΕΙΟΥ ΕΛΥΤΗ

**ΤΙΤΛΟΣ ΣΧΕΔΙΟΥ :** ΤΟΜΗ Α' - Α'

**ΚΛΙΜΑΚΑ :** 1: 50

ΥΠΟΥΡΓΕΙΟ ΠΕΡΙΒΑΛΛΟΝΤΟΣ
ΕΝΕΡΓΕΙΑΣ & ΚΛΙΜΑΤΙΚΗΣ ΑΛΛΑΓΗΣ
ΣΥΝΟΔΕΥΕΙ ΤΗΝ ΥΠ' ΑΡΙΘΜ. 28111/14 ΑΠΟΦΑΣΗ
ΠΕΡΙ "καθορισμού συμπληρωματικών ειδικών όρων και περιορισμών δόμησης καθώς και ειδικών χρήσεων γης στο διατηρητέο κτίριο που βρίσκεται επί της οδού Διοσκούρων 4 και Πολυγνώτου 7 στην περιοχή "Πλάκα" του εγκεκριμένου ρυμοτομικού σχεδίου Αθηνών"
4 Ιουνίου 14
Δ/ντής
Γεώργιος Φάρμακος

Αρ. φακ. 34/14
Σχ. 13

**ΥΠΟΥΡΓΕΙΟ ΠΕΡΙΒΑΛΛΟΝΤΟΣ, ΕΝΕΡΓΕΙΑΣ ΚΑΙ ΚΛΙΜΑΤΙΚΗΣ ΑΛΛΑΓΗΣ**

**ΔΙΕΥΘΥΝΣΗ ΑΡΧΙΤΕΚΤΟΝΙΚΗΣ**

**ΤΜΗΜΑ ΔΙΑΤΗΡΗΤΕΩΝ ΚΤΙΡΙΩΝ**

**ΘΕΣΗ :** ΔΗΜΟΣ ΑΘΗΝΑΙΩΝ, ΠΛΑΚΑ
ΔΙΟΣΚΟΥΡΩΝ 4 ΚΑΙ ΠΟΛΥΓΝΩΤΟΥ 7

**ΘΕΜΑ :** ΚΑΘΟΡΙΣΜΟΣ ΣΥΜΠΛΗΡΩΜΑΤΙΚΩΝ ΕΙΔΙΚΩΝ ΟΡΩΝ ΚΑΙ ΠΕΡΙΟΡΙΣΜΩΝ ΔΟΜΗΣΗΣ ΚΑΙ ΚΑΘΟΡΙΣΜΟΣ ΕΙΔΙΚΩΝ ΧΡΗΣΕΩΝ ΓΗΣ ΣΕ ΔΙΑΤΗΡΗΤΕΟ ΚΤΙΡΙΟ ΓΙΑ ΤΗ ΔΗΜΙΟΥΡΓΙΑ ΧΩΡΟΥ ΕΚΘΕΣΗΣ ΚΑΙ ΦΥΛΑΞΗΣ ΤΟΥ ΑΡΧΕΙΟΥ ΕΛΥΤΗ


**ΤΙΤΛΟΣ ΣΧΕΔΙΟΥ :** ΤΟΜΗ Β' - Β'

**ΚΛΙΜΑΚΑ :** 1: 50

**ΕΘΝΙΚΟ ΤΥΠΟΓΡΑΦΕΙΟ**
Για τεχνικούς λόγους στο σχεδιάγραμμα, έγινε σμίκρυνση, κατά ποσοστό 30%

+11.47
+10.38
+8.28
ΟΡ-1
E = 61.63m²
h = 4.00m
ΑΙΘΟΥΣΑ ΕΚΔΗΛΩΣΕΩΝ
63 ΘΕΣΕΙΣ
+4.28
ΙΣ-1
E = 15.54m²
h = 3.52m
ΓΡΑΦΕΙΟ ΕΛΥΤΗ
ΙΣ-2
h = 3.52m
ΕΚΘΕΣΙΑΚΟΣ ΧΩΡΟΣ
ΙΣ-3
E = 4.53m²
h = 3.52m
RECEPTION
+1.00
+0.50
±0.00
ΥΠ-1
E = 19.27m²
h = 2.35m
ΑΡΧΕΙΑΚΟ ΥΛΙΚΟ
ΥΠ-2
E = 30.67m²
h = 2.35m
ΒΙΒΛΙΟΘΗΚΗ - ΣΠΟΥΔΑΣΤΗΡΙΟ
2.35
-1.40
-2.07

ΠΑΡΑΤΗΡΗΣΗ: ΤΟ ΣΧΕΔΙΟ ΕΙΝΑΙ ΒΑΣΕΙ ΤΗΣ ΑΠΟΤΥΠΩΣΗΣ ΤΟΥ ΥΠΟΥΡΓΕΙΟΥ ΠΟΛΙΤΙΣΜΟΥ

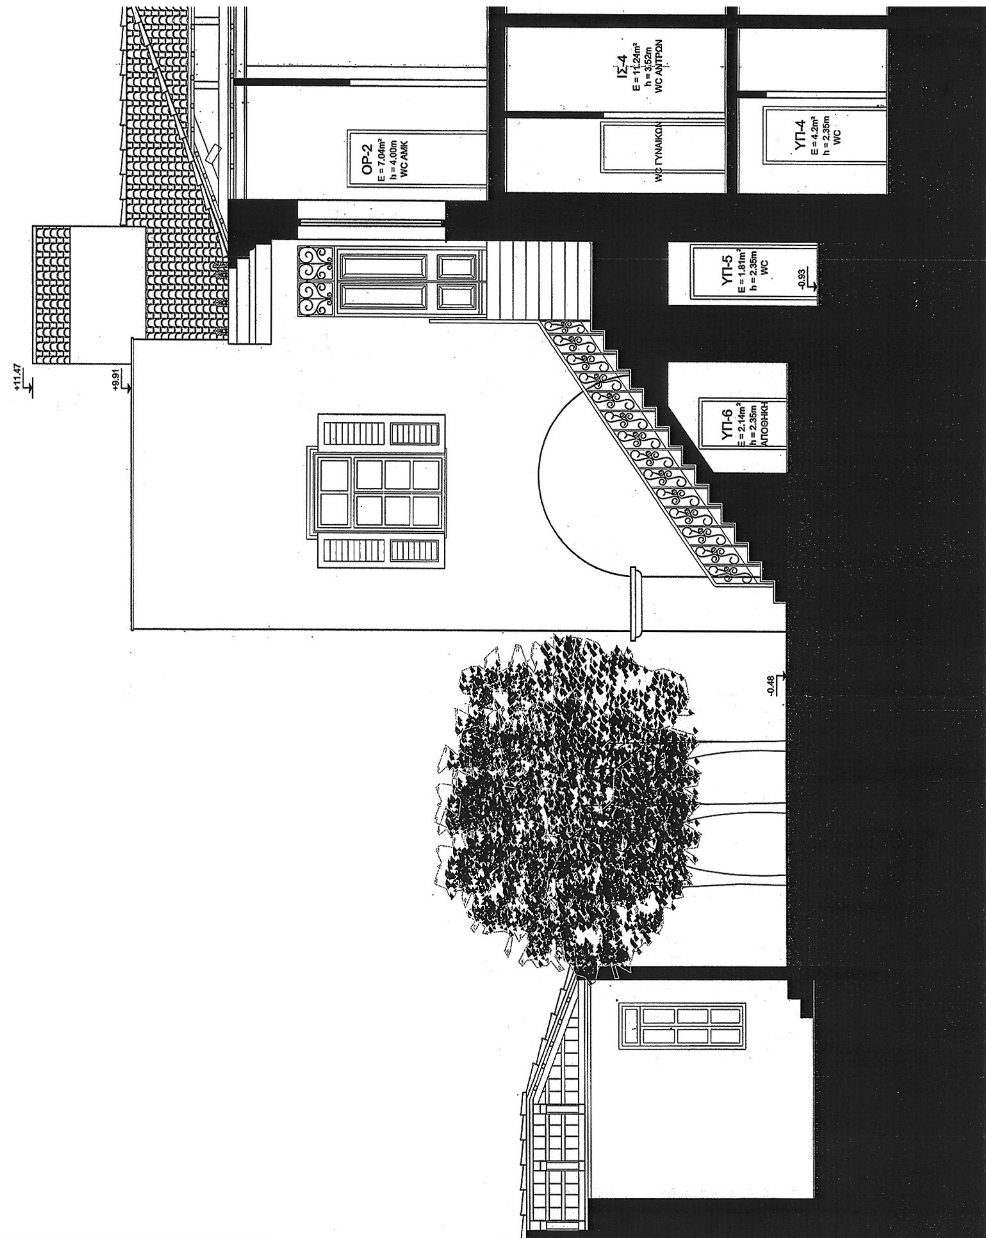


**ΕΘΝΙΚΟ ΤΥΠΟΓΡΑΦΕΙΟ**
Για τεχνικούς λόγους στο σχεδιάγραμμα, έγινε σμίκρυνση, κατά ποσοστό 42%

+10.38

+8.28

ΟΡ-1
E = 61.63m²
h = 4.00m
ΑΙΘΟΥΣΑ ΕΚΔΗΛΩΣΕΩΝ
63 ΘΕΣΕΙΣ

+4.28

ΙΣ-1
E = 15.54m²
h = 3.52m
ΓΡΑΦΕΙΟ ΕΛΥΤΗ

+0.50

±0.00

ΥΠ-1
E = 19.27m²
h = 2.35m
ΑΡΧΕΙΑΚΟ ΥΛΙΚΟ

ΠΑΡΑΤΗΡΗΣΗ: ΤΟ ΣΧΕΔΙΟ ΕΙΝΑΙ ΒΑΣΕΙ ΤΗΣ ΑΠΟΤΥΠΩΣΗΣ ΤΟΥ ΥΠΟΥΡΓΕΙΟΥ ΠΟΛΙΤΙΣΜΟΥ

ΥΠΟΥΡΓΕΙΟ ΠΕΡΙΒΑΛΛΟΝΤΟΣ ΕΝΕΡΓΕΙΑΣ & ΚΛΙΜΑΤΙΚΗΣ ΑΛΛΑΓΗΣ
ΣΥΝΟΔΕΥΕΙ ΤΗΝ ΥΠ' ΑΡΙΘΜ. 28/11/14 ΑΠΟΦΑΣΗ
ΠΕΡΙ
ΑΘΗΝΑ, 4 Ιουνίου 14
Δ/ντής
Γεώργιος Φάρμακος

Αρ. φακ. 34/14
Σχ. 13

**ΥΠΟΥΡΓΕΙΟ ΠΕΡΙΒΑΛΛΟΝΤΟΣ, ΕΝΕΡΓΕΙΑΣ ΚΑΙ ΚΛΙΜΑΤΙΚΗΣ ΑΛΛΑΓΗΣ**

**ΔΙΕΥΘΥΝΣΗ ΑΡΧΙΤΕΚΤΟΝΙΚΗΣ**


**ΤΜΗΜΑ ΔΙΑΤΗΡΗΤΕΩΝ ΚΤΙΡΙΩΝ**

**ΘΕΣΗ :** ΔΗΜΟΣ ΑΘΗΝΑΙΩΝ, ΠΛΑΚΑ
ΔΙΟΣΚΟΥΡΩΝ 4 ΚΑΙ ΠΟΛΥΓΝΩΤΟΥ 7

**ΘΕΜΑ :** ΚΑΘΟΡΙΣΜΟΣ ΣΥΜΠΛΗΡΩΜΑΤΙΚΩΝ ΕΙΔΙΚΩΝ ΟΡΩΝ ΚΑΙ ΠΕΡΙΟΡΙΣΜΩΝ ΔΟΜΗΣΗΣ ΚΑΙ ΚΑΘΟΡΙΣΜΟΣ ΕΙΔΙΚΩΝ ΧΡΗΣΕΩΝ ΓΗΣ ΣΕ ΔΙΑΤΗΡΗΤΕΟ ΚΤΙΡΙΟ ΓΙΑ ΤΗ ΔΗΜΙΟΥΡΓΙΑ ΧΩΡΟΥ ΕΚΘΕΣΗΣ ΚΑΙ ΦΥΛΑΞΗΣ ΤΟΥ ΑΡΧΕΙΟΥ ΕΛΥΤΗ


**ΤΙΤΛΟΣ ΣΧΕΔΙΟΥ :** ΤΟΜΗ Γ' - Γ'

**ΚΛΙΜΑΚΑ :** 1: 50

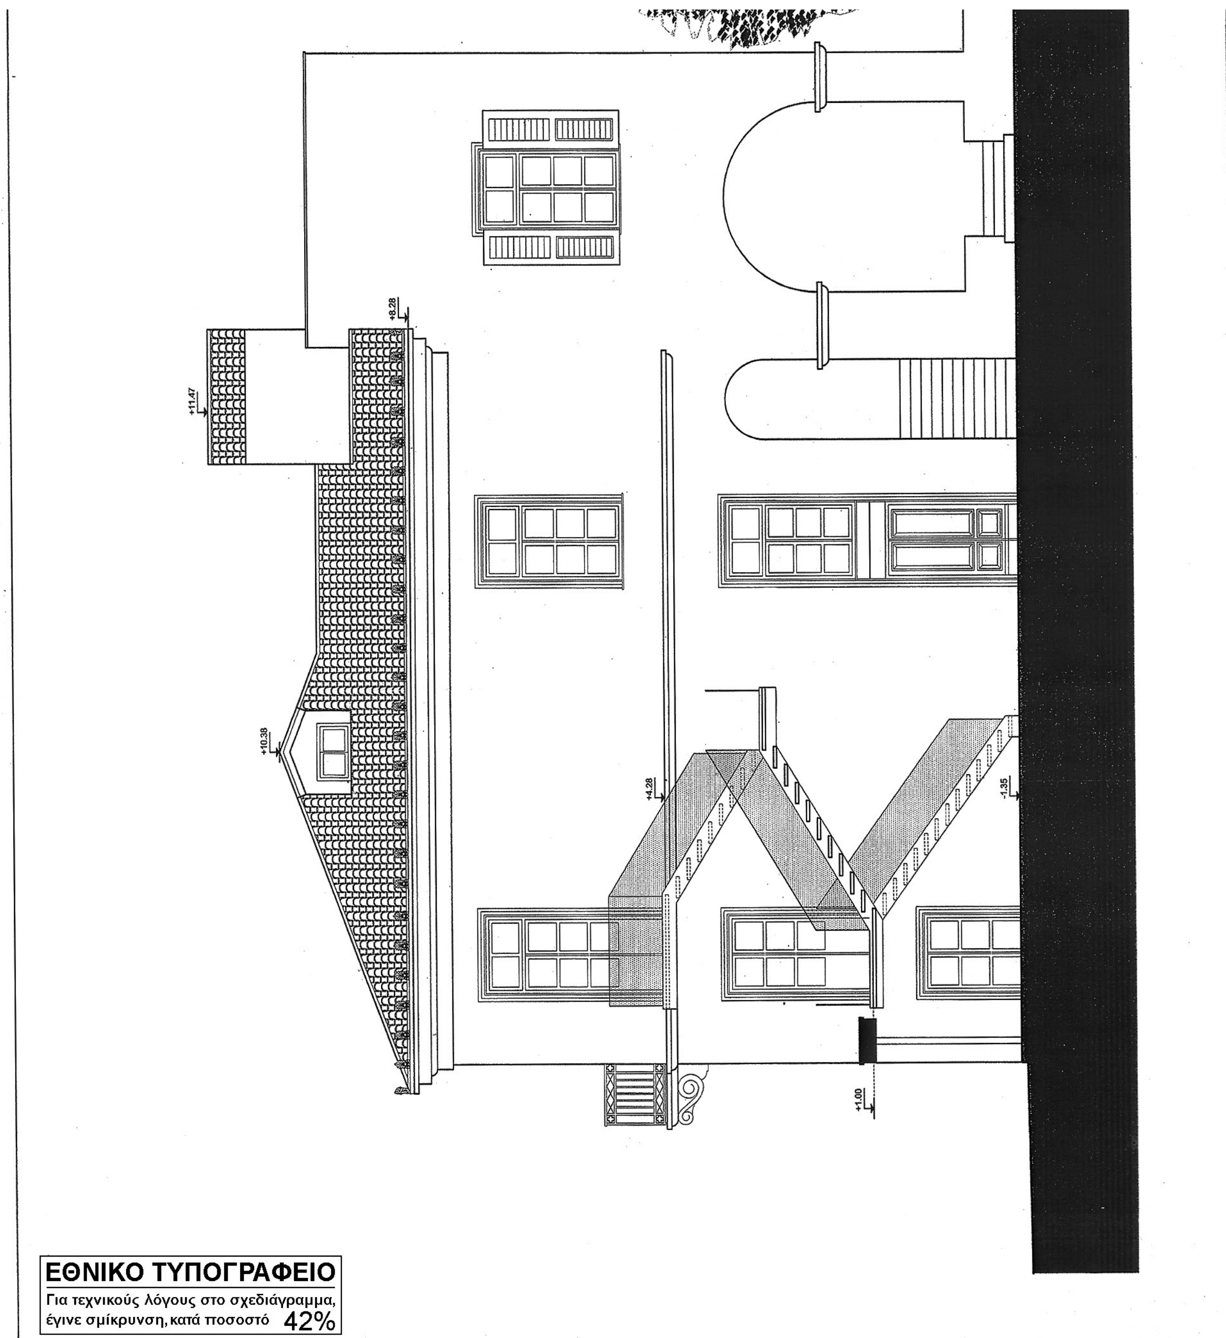


**ΕΘΝΙΚΟ ΤΥΠΟΓΡΑΦΕΙΟ**

Για τεχνικούς λόγους στο σχεδιάγραμμα, έγινε σμίκρυνση, κατά ποσοστό 42%

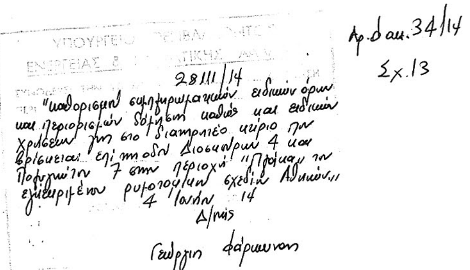

**ΥΠΟΥΡΓΕΙΟ ΠΕΡΙΒΑΛΛΟΝΤΟΣ, ΕΝΕΡΓΕΙΑΣ ΚΑΙ ΚΛΙΜΑΤΙΚΗΣ ΑΛΛΑΓΗΣ**

**ΔΙΕΥΘΥΝΣΗ ΑΡΧΙΤΕΚΤΟΝΙΚΗΣ**


**ΤΜΗΜΑ ΔΙΑΤΗΡΗΤΕΩΝ ΚΤΙΡΙΩΝ**

**ΘΕΣΗ :** ΔΗΜΟΣ ΑΘΗΝΑΙΩΝ, ΠΛΑΚΑ
ΔΙΟΣΚΟΥΡΩΝ 4 ΚΑΙ ΠΟΛΥΓΝΩΤΟΥ 7

**ΘΕΜΑ :** ΚΑΘΟΡΙΣΜΟΣ ΣΥΜΠΛΗΡΩΜΑΤΙΚΩΝ ΕΙΔΙΚΩΝ ΟΡΩΝ ΚΑΙ ΠΕΡΙΟΡΙΣΜΩΝ ΔΟΜΗΣΗΣ ΚΑΙ ΚΑΘΟΡΙΣΜΟΣ ΕΙΔΙΚΩΝ ΧΡΗΣΕΩΝ ΓΗΣ ΣΕ ΔΙΑΤΗΡΗΤΕΟ ΚΤΙΡΙΟ ΓΙΑ ΤΗ ΔΗΜΙΟΥΡΓΙΑ ΧΩΡΟΥ ΕΚΘΕΣΗΣ ΚΑΙ ΦΥΛΑΞΗΣ ΤΟΥ ΑΡΧΕΙΟΥ ΕΛΥΤΗ

**ΤΙΤΛΟΣ ΣΧΕΔΙΟΥ :** ΤΟΜΗ Δ' - Δ'
ΔΥΤΙΚΗ ΟΨΗ

**ΚΛΙΜΑΚΑ :** 1: 50

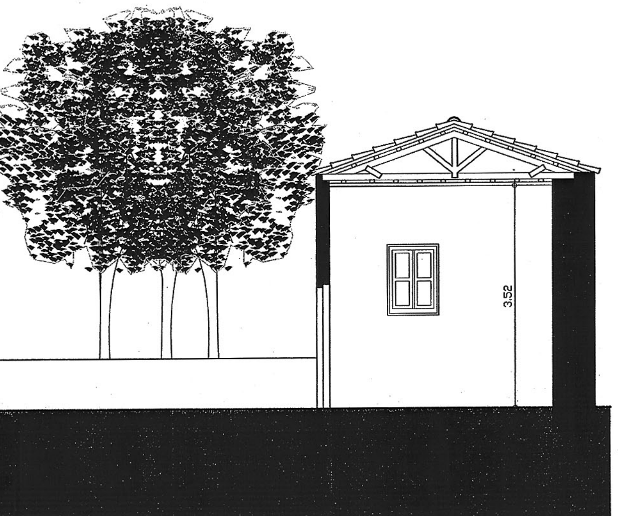


ΠΑΡΑΤΗΡΗΣΗ: ΤΟ ΣΧΕΔΙΟ ΕΙΝΑΙ ΒΑΣΕΙ ΤΗΣ ΑΠΟΤΥΠΩΣΗΣ ΤΟΥ ΥΠΟΥΡΓΕΙΟΥ ΠΟΛΙΤΙΣΜΟΥ

ΥΠΟΥΡΓΕΙΟ ΠΕΡΙΒΑΛΛΟΝΤΟΣ
ΕΝΕΡΓΕΙΑΣ & ΚΛΙΜΑΤΙΚΗΣ ΑΛΛΑΓΗΣ

Αρ. φακ. 34/14
Σχ 13

| | |
|---|---|
| **ΥΠΟΥΡΓΕΙΟ ΠΕΡΙΒΑΛΛΟΝΤΟΣ, ΕΝΕΡΓΕΙΑΣ ΚΑΙ ΚΛΙΜΑΤΙΚΗΣ ΑΛΛΑΓΗΣ**<br>**ΔΙΕΥΘΥΝΣΗ ΑΡΧΙΤΕΚΤΟΝΙΚΗΣ**<br>**ΤΜΗΜΑ ΔΙΑΤΗΡΗΤΕΩΝ ΚΤΙΡΙΩΝ** | |
| **ΘΕΣΗ :** | ΔΗΜΟΣ ΑΘΗΝΑΙΩΝ, ΠΛΑΚΑ<br>ΔΙΟΣΚΟΥΡΩΝ 4 ΚΑΙ ΠΟΛΥΓΝΩΤΟΥ 7 |
| **ΘΕΜΑ :** | ΚΑΘΟΡΙΣΜΟΣ ΣΥΜΠΛΗΡΩΜΑΤΙΚΩΝ ΕΙΔΙΚΩΝ ΟΡΩΝ ΚΑΙ ΠΕΡΙΟΡΙΣΜΩΝ ΔΟΜΗΣΗΣ ΚΑΙ ΚΑΘΟΡΙΣΜΟΣ ΕΙΔΙΚΩΝ ΧΡΗΣΕΩΝ ΓΗΣ ΣΕ ΔΙΑΤΗΡΗΤΕΟ ΚΤΙΡΙΟ ΓΙΑ ΤΗ ΔΗΜΙΟΥΡΓΙΑ ΧΩΡΟΥ ΕΚΘΕΣΗΣ ΚΑΙ ΦΥΛΑΞΗΣ ΤΟΥ ΑΡΧΕΙΟΥ ΕΛΥΤΗ |
| **ΤΙΤΛΟΣ ΣΧΕΔΙΟΥ :** | ΤΟΜΗ Ε' - Ε' |
| **ΚΛΙΜΑΚΑ :** | 1: 50 |

**ΕΘΝΙΚΟ ΤΥΠΟΓΡΑΦΕΙΟ**
Για τεχνικούς λόγους στο σχεδιάγραμμα, έγινε σμίκρυνση, κατά ποσοστό 38%

+11.47
+10.38
+9.91
+8.28
+2.88
+0.00
-0.24
-0.48
-1.35
3.52
3.52

ΠΑΡΑΤΗΡΗΣΗ: ΤΟ ΣΧΕΔΙΟ ΕΙΝΑΙ ΒΑΣΕΙ ΤΗΣ ΑΠΟΤΥΠΩΣΗΣ ΤΟΥ ΥΠΟΥΡΓΕΙΟΥ ΠΟΛΙΤΙΣΜΟΥ

# ΕΘΝΙΚΟ ΤΥΠΟΓΡΑΦΕΙΟ

## ΕΦΗΜΕΡΙΣ ΤΗΣ ΚΥΒΕΡΝΗΣΕΩΣ

### ΤΙΜΗ ΠΩΛΗΣΗΣ ΦΥΛΛΩΝ ΤΗΣ ΕΦΗΜΕΡΙΔΑΣ ΤΗΣ ΚΥΒΕΡΝΗΣΕΩΣ

**Σε έντυπη μορφή:**

- Για τα Φ.Ε.Κ. από 1 έως 16 σελίδες σε 1 € προσαυξανόμενη κατά 0,20 € για κάθε επιπλέον οκτασέλιδο ή μέρος αυτού.
- Για τα φωτοαντίγραφα Φ.Ε.Κ. σε 0,15 € ανά σελίδα.

**Σε μορφή DVD/CD:**

| Τεύχος | Ετήσια έκδοση | Τριμηνιαία έκδοση | Μηνιαία έκδοση |
|---|---|---|---|
| **Α΄** | 150 € | 40 € | 15 € |
| **Β΄** | 300 € | 80 € | 30 € |
| **Γ΄** | 50 € | - | - |
| **Υ.Ο.Δ.Δ.** | 50 € | - | - |
| **Δ΄** | 110 € | 30 € | - |

| Τεύχος | Ετήσια έκδοση | Τριμηνιαία έκδοση | Μηνιαία έκδοση |
|---|---|---|---|
| **Α.Α.Π.** | 110 € | 30 € | - |
| **Ε.Β.Ι.** | 100 € | - | - |
| **Α.Ε.Δ.** | 5 € | - | - |
| **Δ.Δ.Σ.** | 200 € | - | 20 € |
| **Α.Ε.-Ε.Π.Ε.** | - | - | 100 € |

- Η τιμή πώλησης μεμονωμένων Φ.Ε.Κ. σε μορφή cd-rom από εκείνα που διατίθενται σε ψηφιακή μορφή και μέχρι 100 σελίδες, σε 5 € προσαυξανόμενη κατά 1 € ανά 50 σελίδες.

### ΕΤΗΣΙΕΣ ΣΥΝΔΡΟΜΕΣ Φ.Ε.Κ.

| Τεύχος | Έντυπη μορφή |
|---|---|
| **Α΄** | 225 € |
| **Β΄** | 320 € |
| **Γ΄** | 65 € |
| **Υ.Ο.Δ.Δ.** | 65 € |

| Τεύχος | Έντυπη μορφή |
|---|---|
| **Δ΄** | 160 € |
| **Α.Α.Π.** | 160 € |
| **Ε.Β.Ι.** | 65 € |
| **Α.Ε.Δ.** | 10 € |

| Τεύχος | Έντυπη μορφή |
|---|---|
| **Α.Ε.-Ε.Π.Ε.** | 2.250 € |
| **Δ.Δ.Σ.** | 225 € |
| **Α.Σ.Ε.Π.** | 70 € |
| **Ο.Π.Κ.** | - |

- Το τεύχος Α.Σ.Ε.Π. (έντυπη μορφή) θα αποστέλλεται σε συνδρομητές ταχυδρομικά, με την επιβάρυνση των 70 €, ποσό το οποίο αφορά τα ταχυδρομικά έξοδα.

- Η καταβολή γίνεται σε όλες τις Δημόσιες Οικονομικές Υπηρεσίες (Δ.Ο.Υ.). Το πρωτότυπο διπλότυπο (έγγραφο αριθμ. πρωτ. 9067/28.2.2005 2η Υπηρεσία Επιτρόπου Ελεγκτικού Συνεδρίου) με φροντίδα των ενδιαφερομένων, πρέπει να αποστέλλεται ή να κατατίθεται στο Εθνικό Τυπογραφείο (Καποδιστρίου 34, Τ.Κ. 104 32 Αθήνα).
- Σημειώνεται ότι φωτοαντίγραφα διπλοτύπων, ταχυδρομικές Επιταγές για την εξόφληση της συνδρομής, δεν γίνονται δεκτά και θα επιστρέφονται.
- Οι οργανισμοί τοπικής αυτοδιοίκησης, τα νομικά πρόσωπα δημοσίου δικαίου, τα μέλη της Ένωσης Ιδιοκτητών Ημερησίου Τύπου Αθηνών και Επαρχίας, οι τηλεοπτικοί και ραδιοφωνικοί σταθμοί, η Ε.Σ.Η.Ε.Α, τα τριτοβάθμια συνδικαλιστικά όργανα και οι τριτοβάθμιες επαγγελματικές ενώσεις δικαιούνται έκπτωσης πενήντα τοις εκατό (50%) επί της ετήσιας συνδρομής.
- Το ποσό υπέρ ΤΑ.Π.Ε.Τ. (5% επί του ποσού συνδρομής), καταβάλλεται ολόκληρο (Κ.Α.Ε. 3512) και υπολογίζεται πριν την έκπτωση.
- Στην Ταχυδρομική συνδρομή του τεύχους Α.Σ.Ε.Π. δεν γίνεται έκπτωση.

**Πληροφορίες για δημοσιεύματα που καταχωρίζονται στα Φ.Ε.Κ. στο τηλ.: 210 5279000.**
**Φωτοαντίγραφα παλαιών Φ.Ε.Κ.: τηλ.: 210 8220885.**

**Τα φύλλα όλων των τευχών της Εφημερίδας της Κυβερνήσεως διατίθενται δωρεάν σε ηλεκτρονική μορφή από την ιστοσελίδα του Εθνικού Τυπογραφείου (www.et.gr)**

**Ηλεκτρονική Διεύθυνση: http://www.et.gr - e-mail: webmaster.et@et.gr**

**ΟΙ ΥΠΗΡΕΣΙΕΣ ΕΞΥΠΗΡΕΤΗΣΗΣ ΠΟΛΙΤΩΝ ΛΕΙΤΟΥΡΓΟΥΝ ΚΑΘΗΜΕΡΙΝΑ ΑΠΟ 08:00 ΜΕΧΡΙ 13:30**




**ΑΠΟ ΤΟ ΕΘΝΙΚΟ ΤΥΠΟΓΡΑΦΕΙΟ**
ΚΑΠΟΔΙΣΤΡΙΟΥ 34 * ΑΘΗΝΑ 104 32 * ΤΗΛ. 210 52 79 000 * FAX 210 52 21 004